



Voorgevel - 1:100



Zijgevel Rechts - 1:100




Achtergevel - 1:100




Zijgevel Links - 1:100

Renvooi


Symbol	Omschrijving
—	Aansluitpunt licht, op wand
—	Aansluitpunt met bedraad
—	Aansluitpunt telefoon
—	Rookmelder
—	Centraal aardpunt
—	Centraaldoes met lichtpunt
—	Drukknop
—	Enkeelpolige schakelaar met wandcontactdoos
—	Intercom videfoon
—	Schakelaar, 1-polig
—	Schakelaar, serie-
—	Schakelaar, wissel-
—	Thermostaatleiding, bedraad
—	Verdelinrichting
—	Wandcontactdoos 1-voudig met beschermingscontact
—	Wandcontactdoos 2-voudig met beschermingscontact
—	Wandcontactdoos 2-voudig spaarwaterdicht
—	Wandcontactdoos 2-voudig met beschermingscontact in 2 inbouwdozen
—	Wandcontactdoos 4-voudig met beschermingscontact
—	Wandcontactdoos met serieschakelaar
—	Wandcontactdoos met wisselschakelaar
—	Wandcontactdoos voor TV-antenne
—	Wandcontactdoos, perilex
—	Buitenkraan
—	Droogautomaat
—	Elektrische radiator
—	Koelkast
—	Kooktoestel
—	Vloerverwarming-verdelers
—	Wasautomaat
—	Wasenkap
—	WTW unit
—	Overstort
—	Tweeventil mechanische ventilatie plaats en aantal indicatief
—	Afvoerventil mechanische ventilatie plaats en aantal indicatief
—	Hemelwaterafvoer plaats en aantal indicatief
—	Gasbeton
—	Hefselwerk
—	Kalkzandsteen
—	Beton

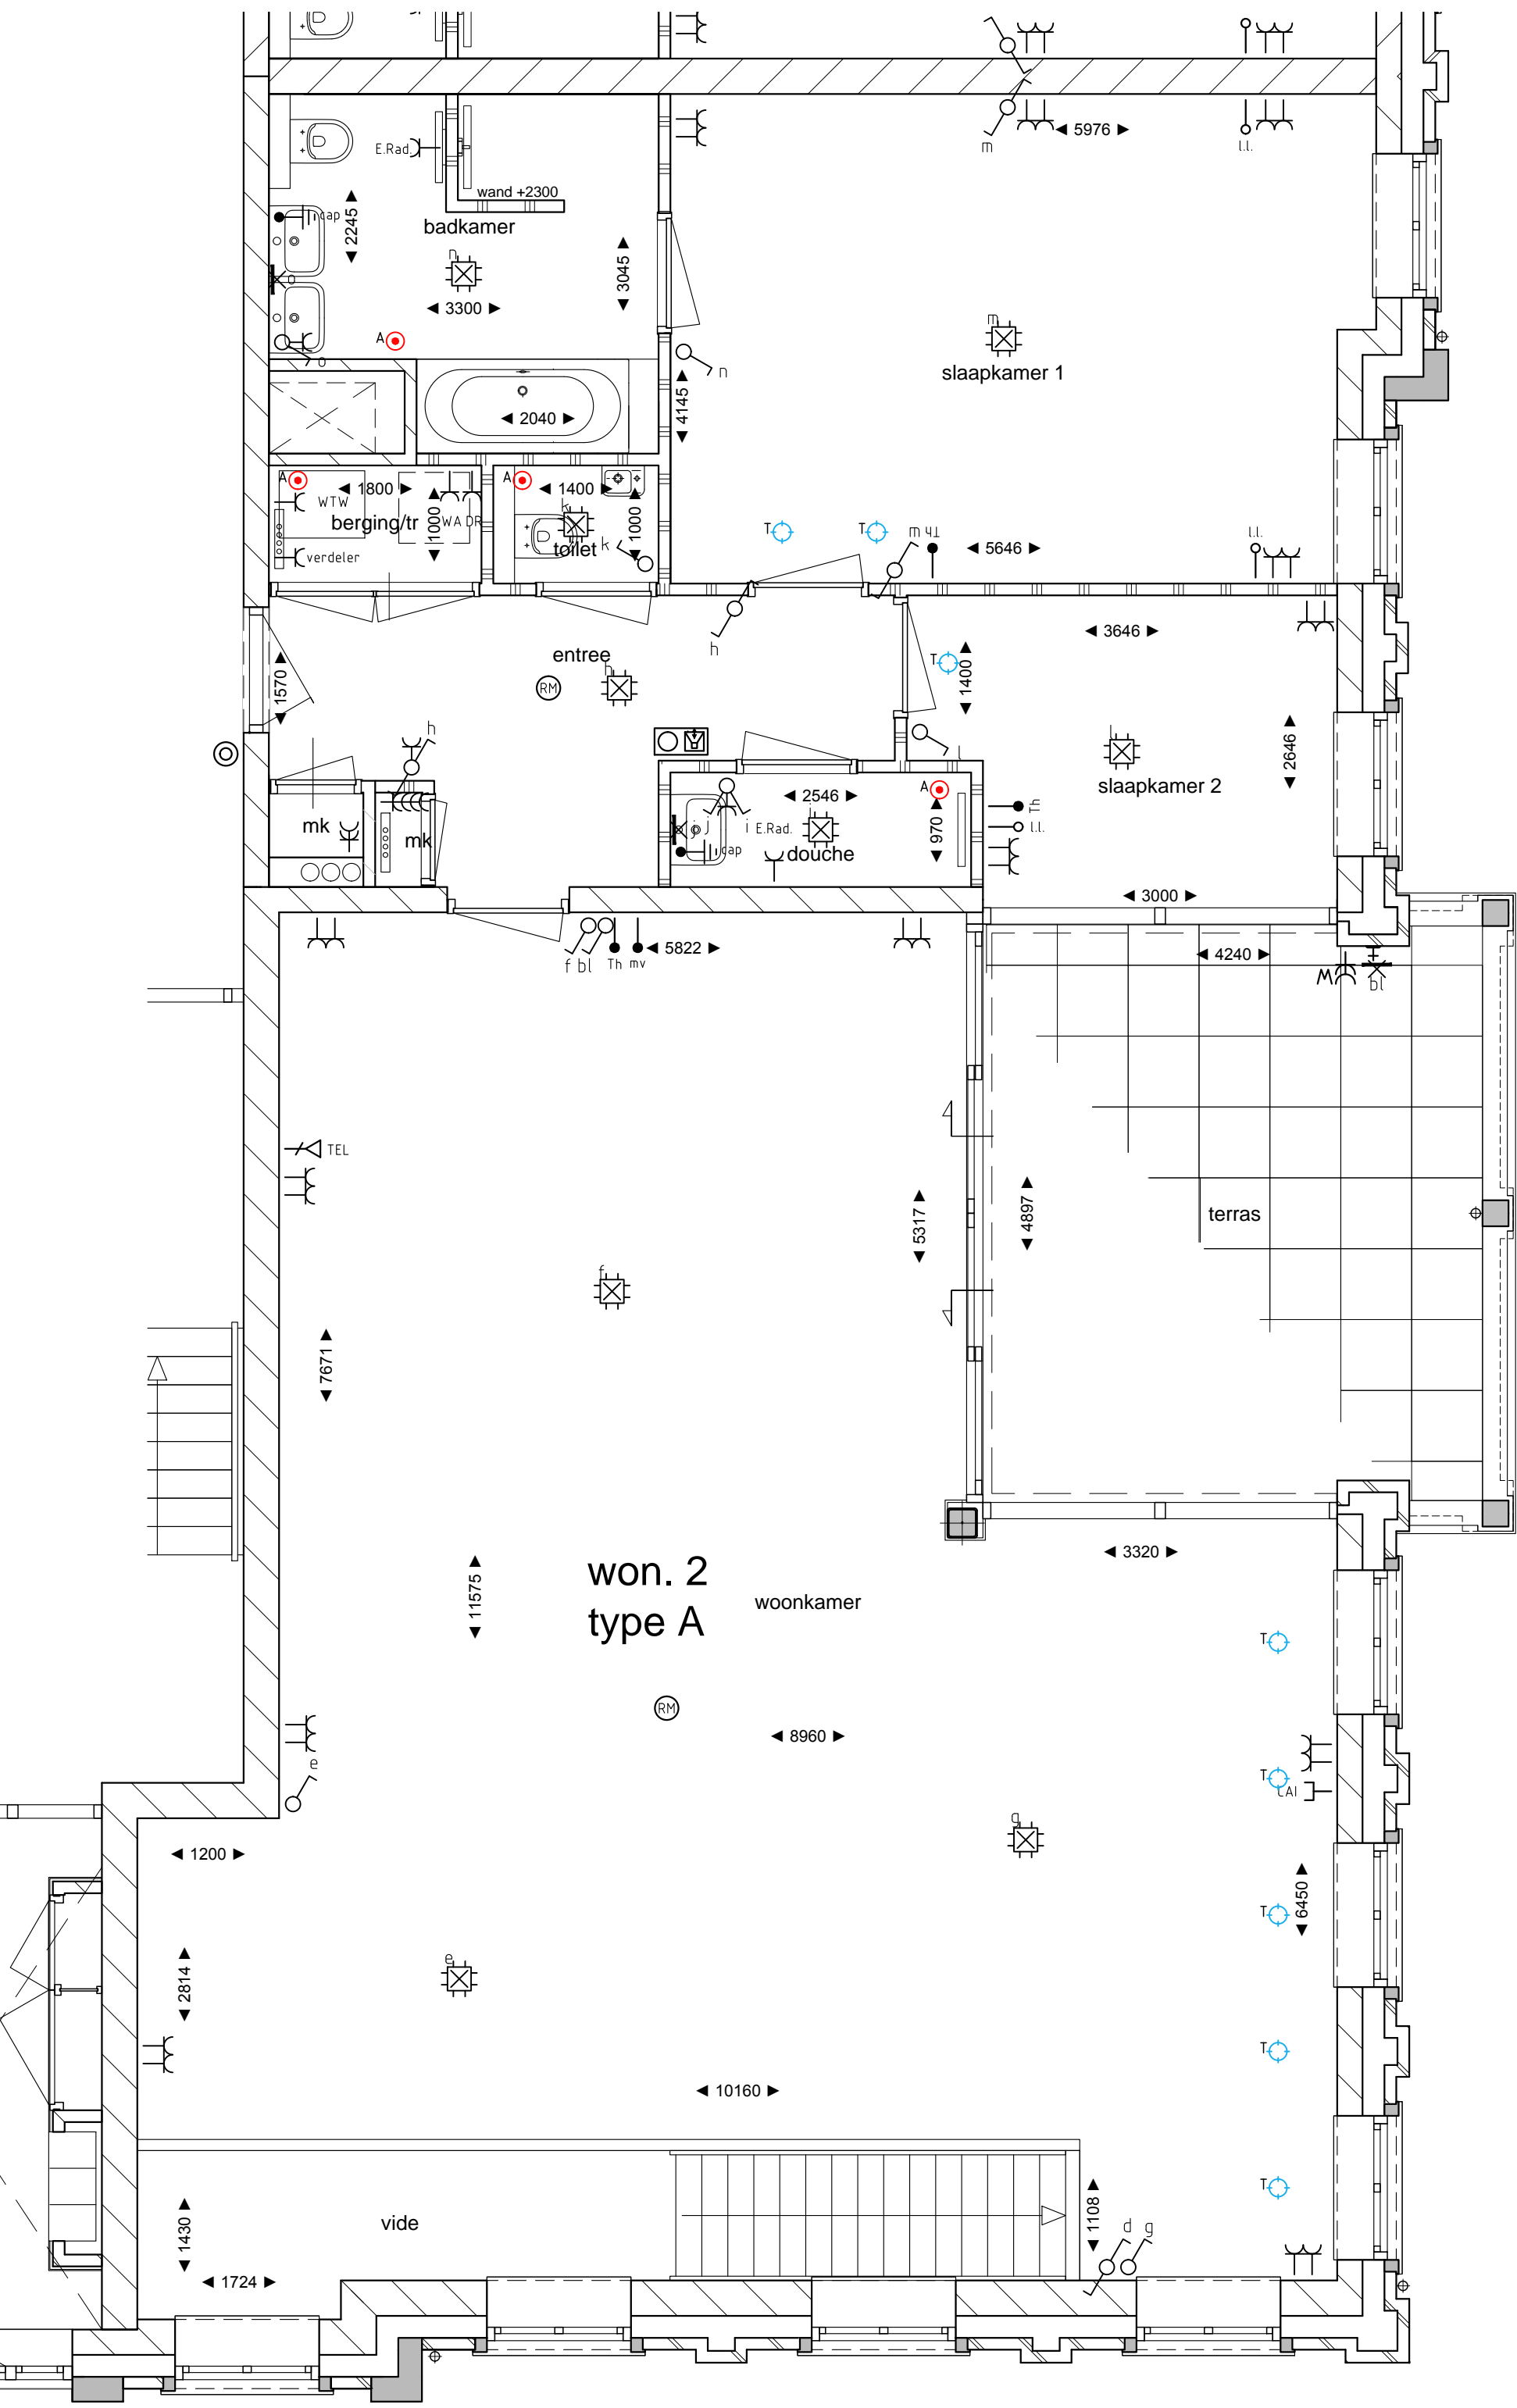


Plattegrond - 1:50
Laag 1

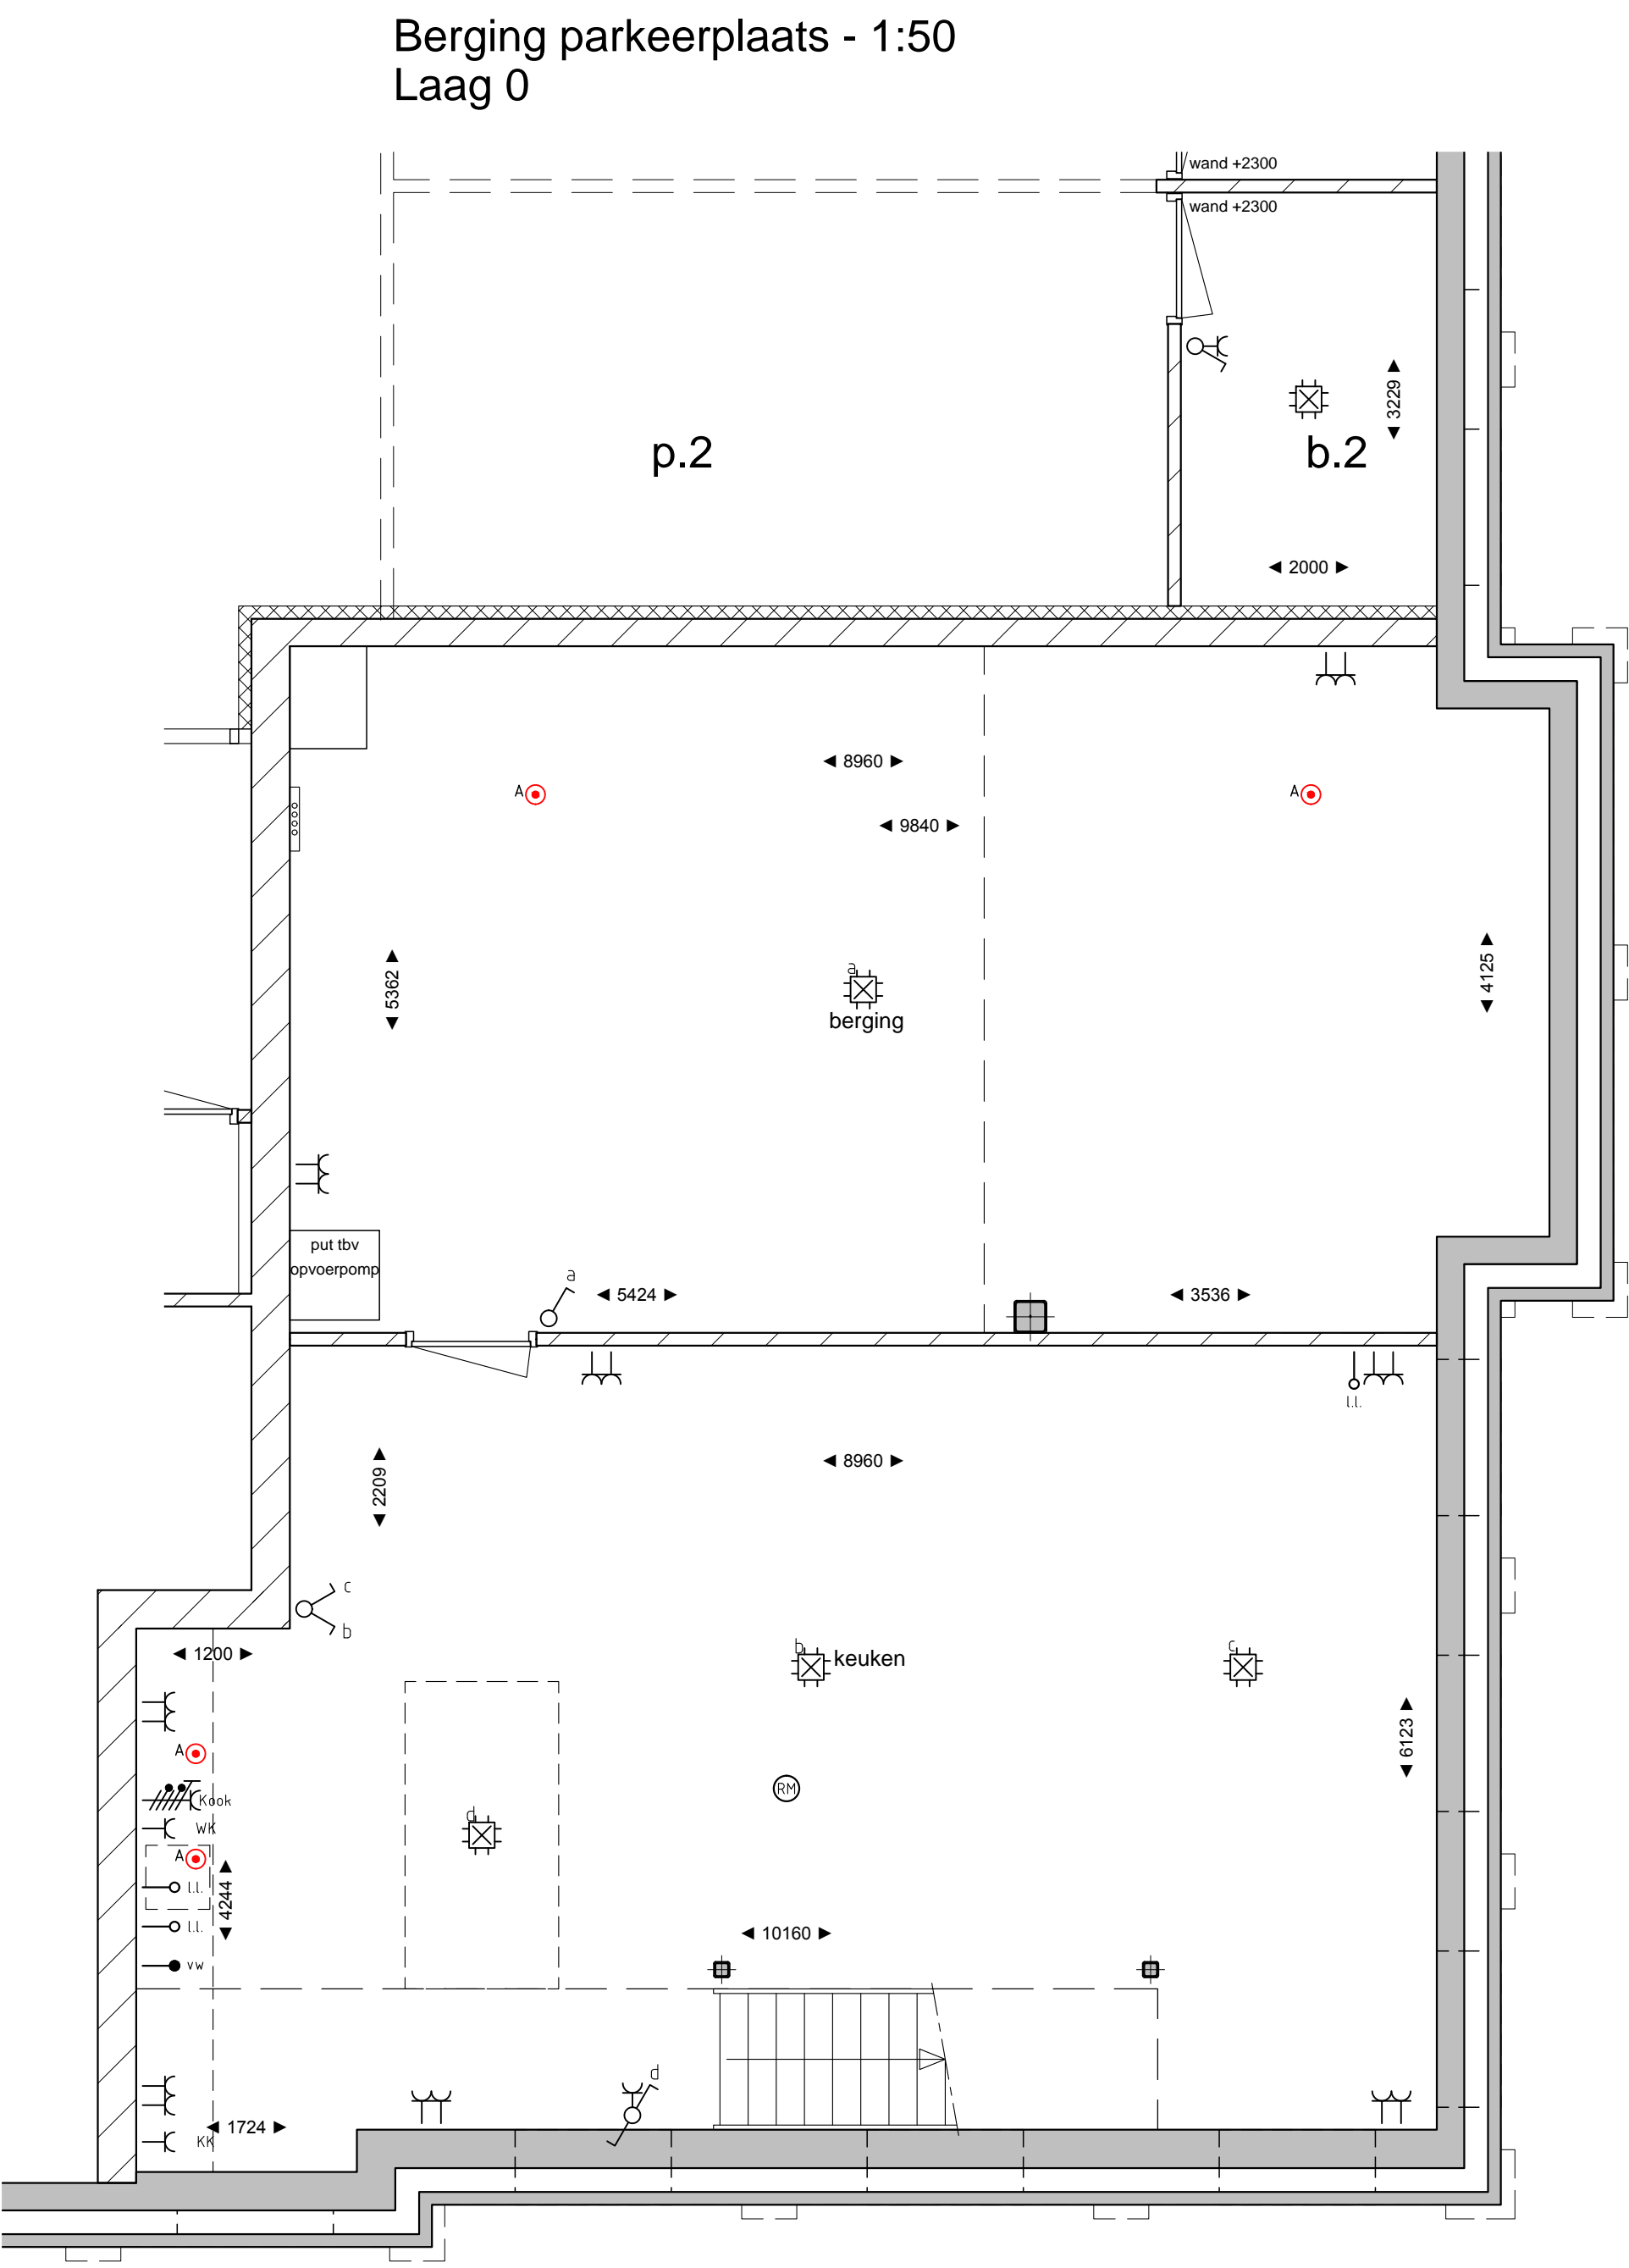


Plattegrond - 1:50
Laag 0

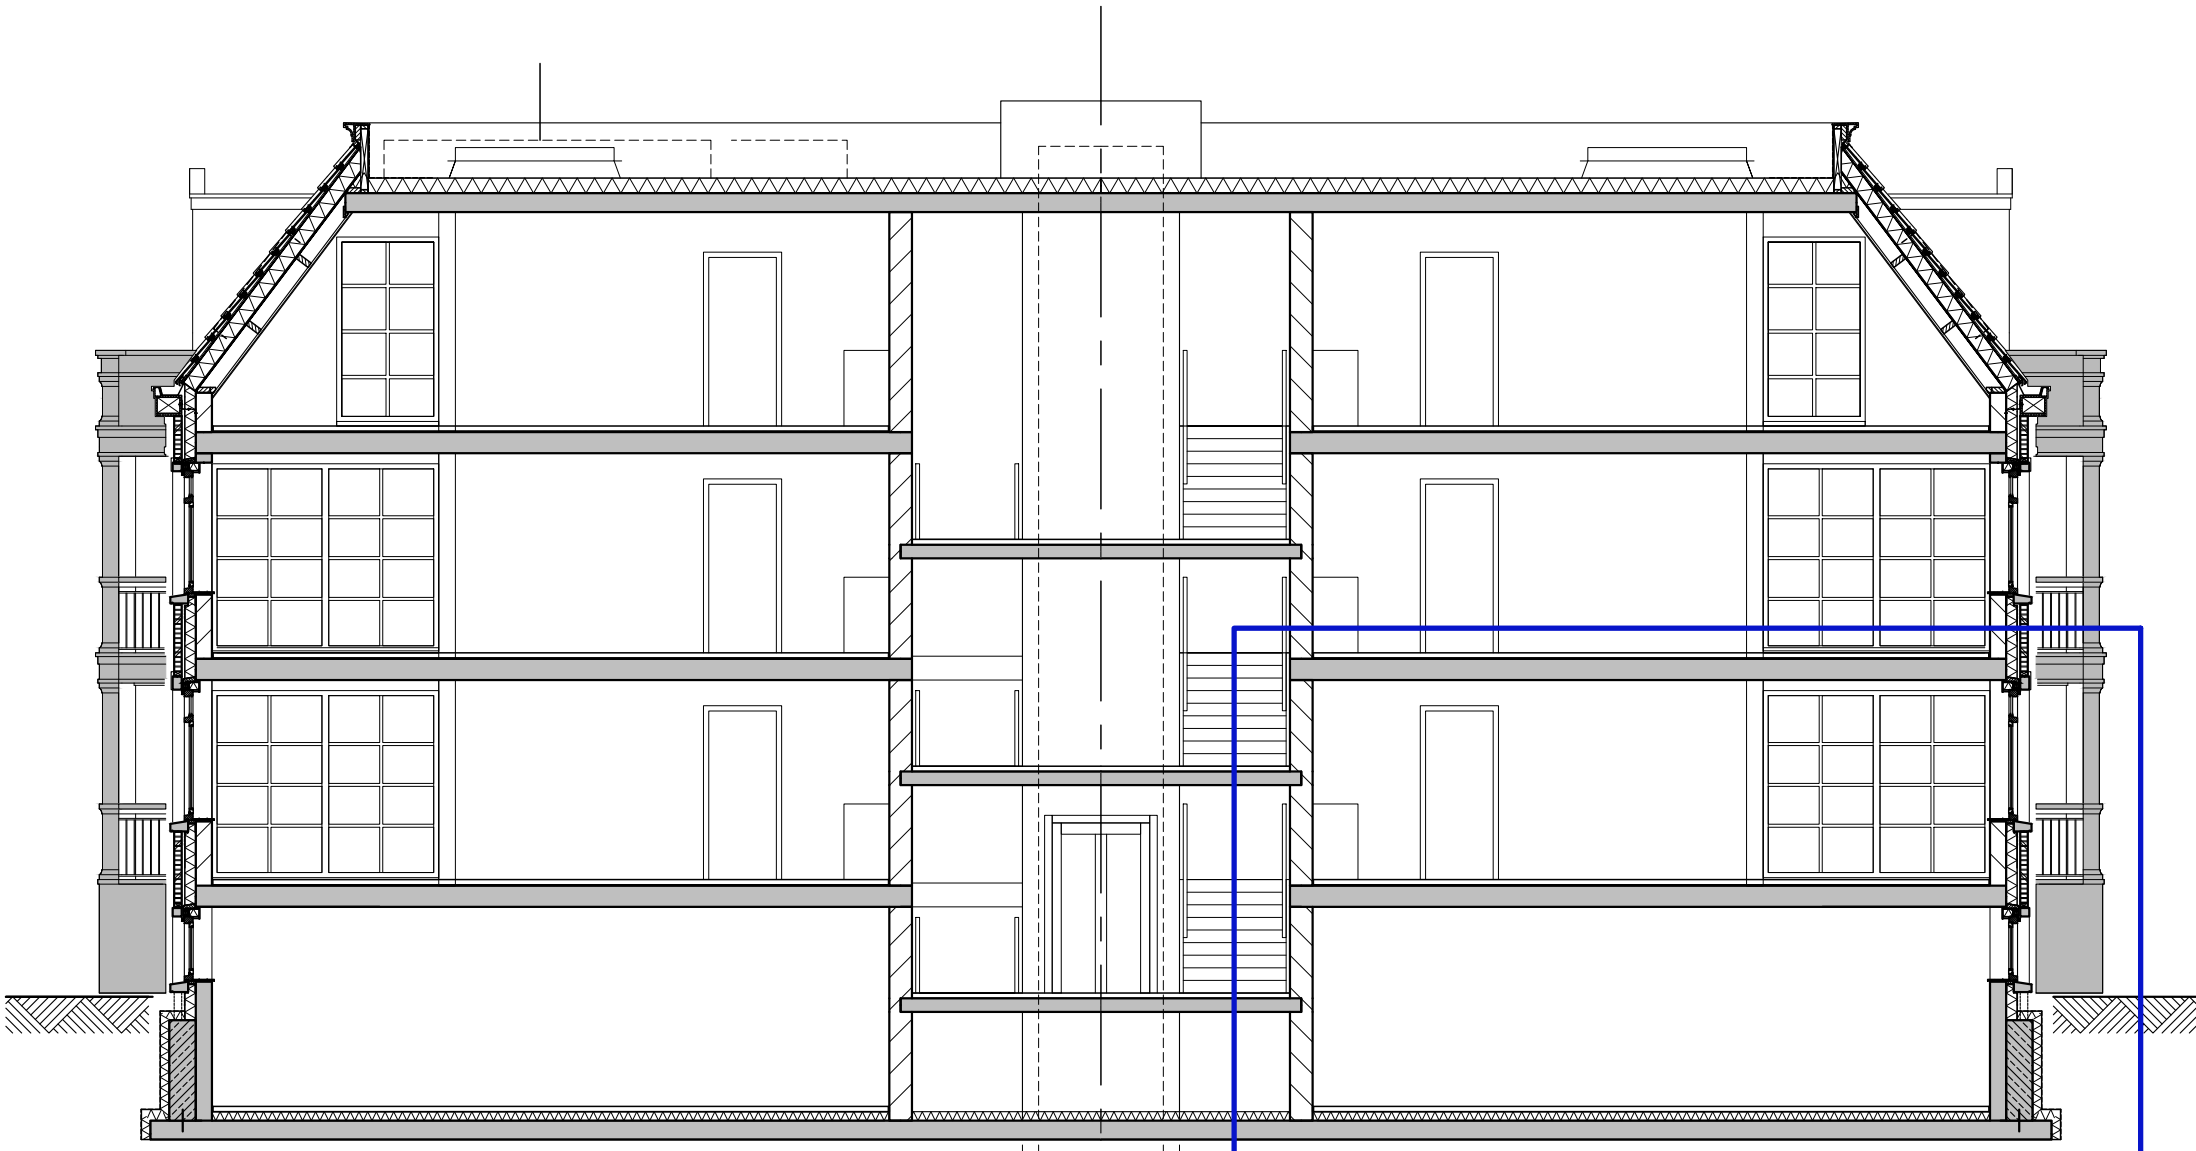


Doorsnede - 1:100

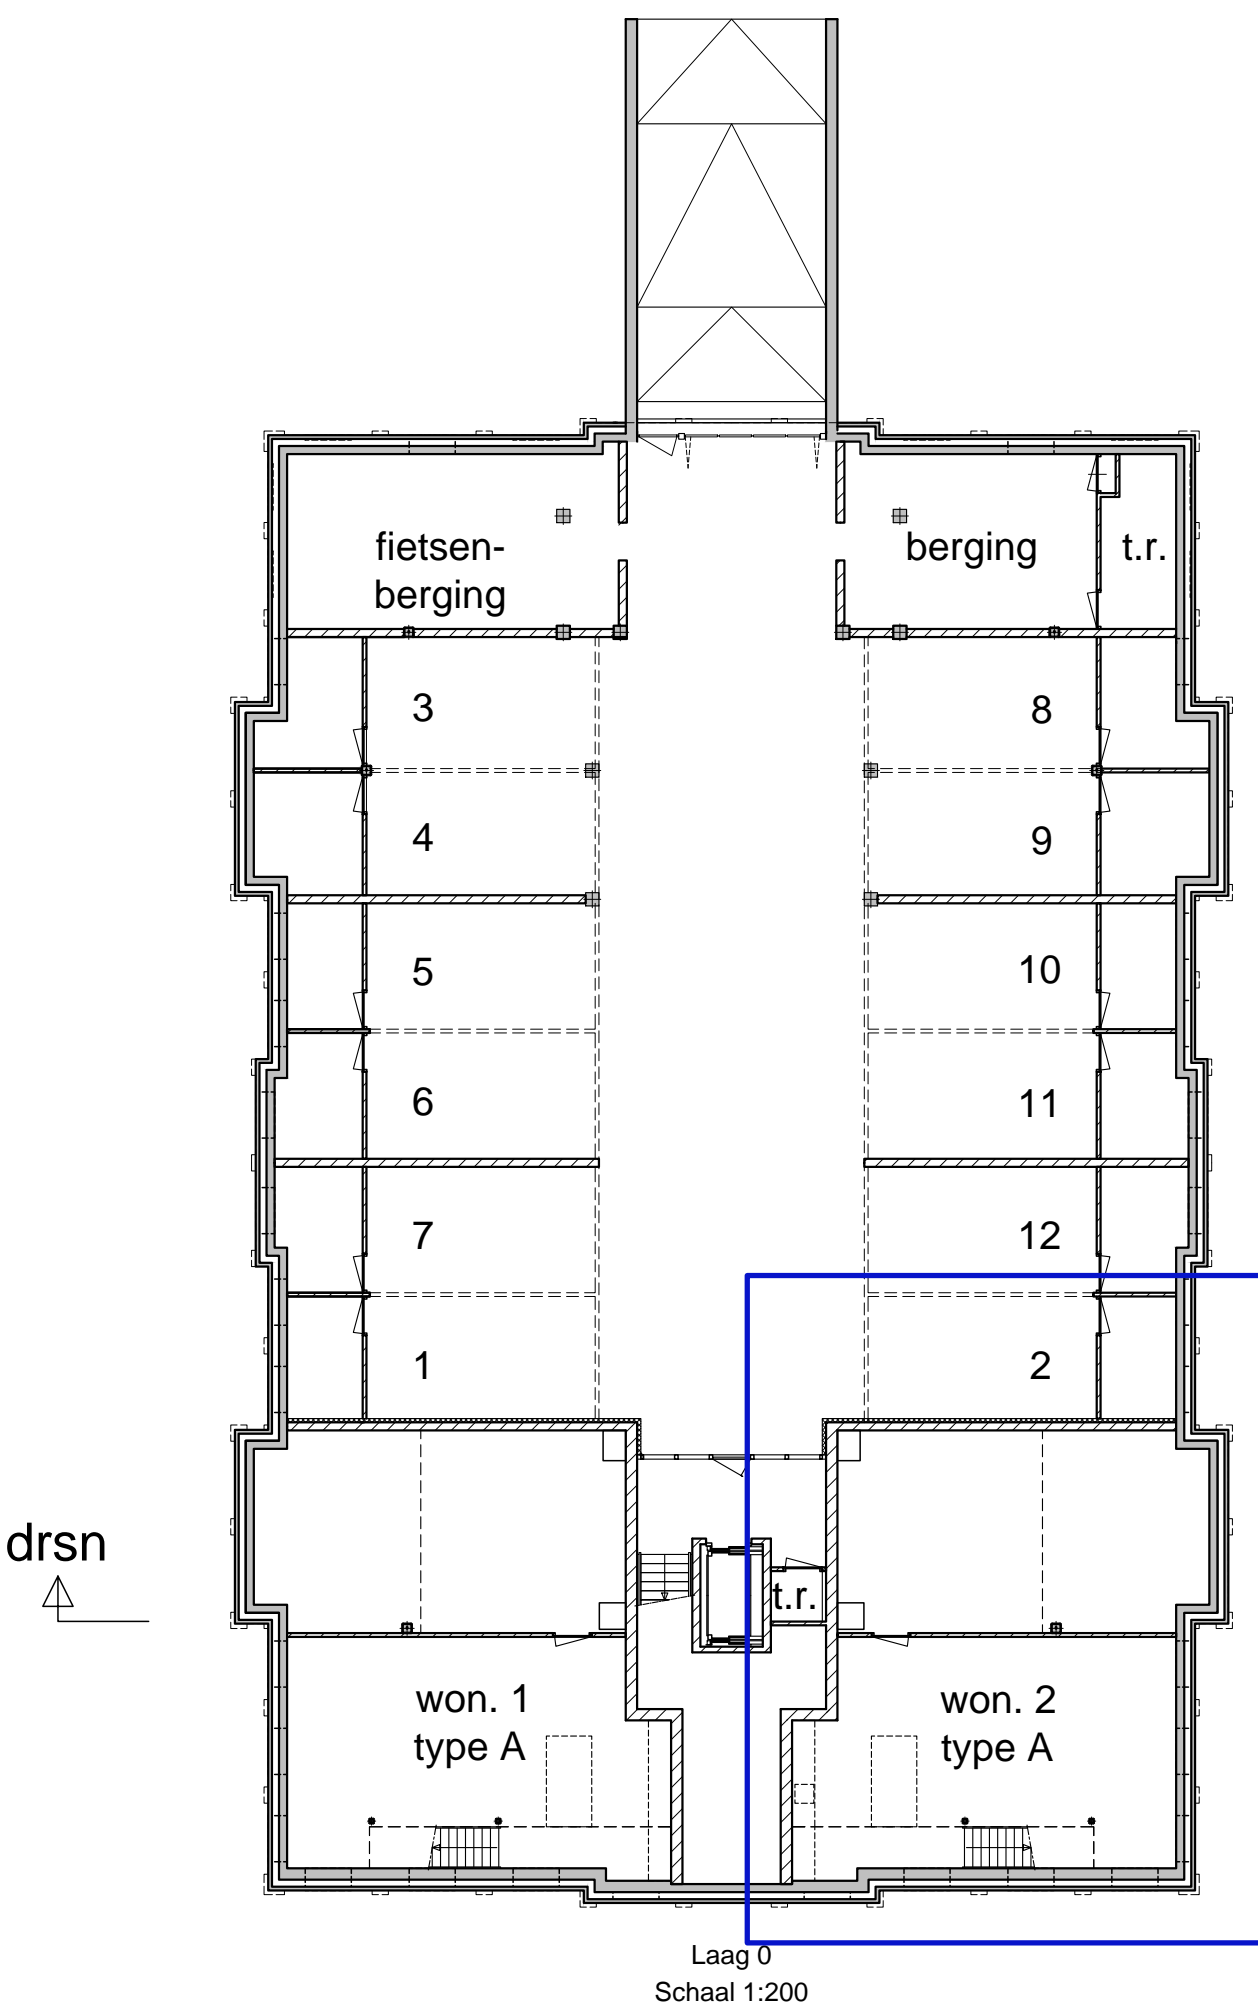

Laag 0
Schaal 1:200

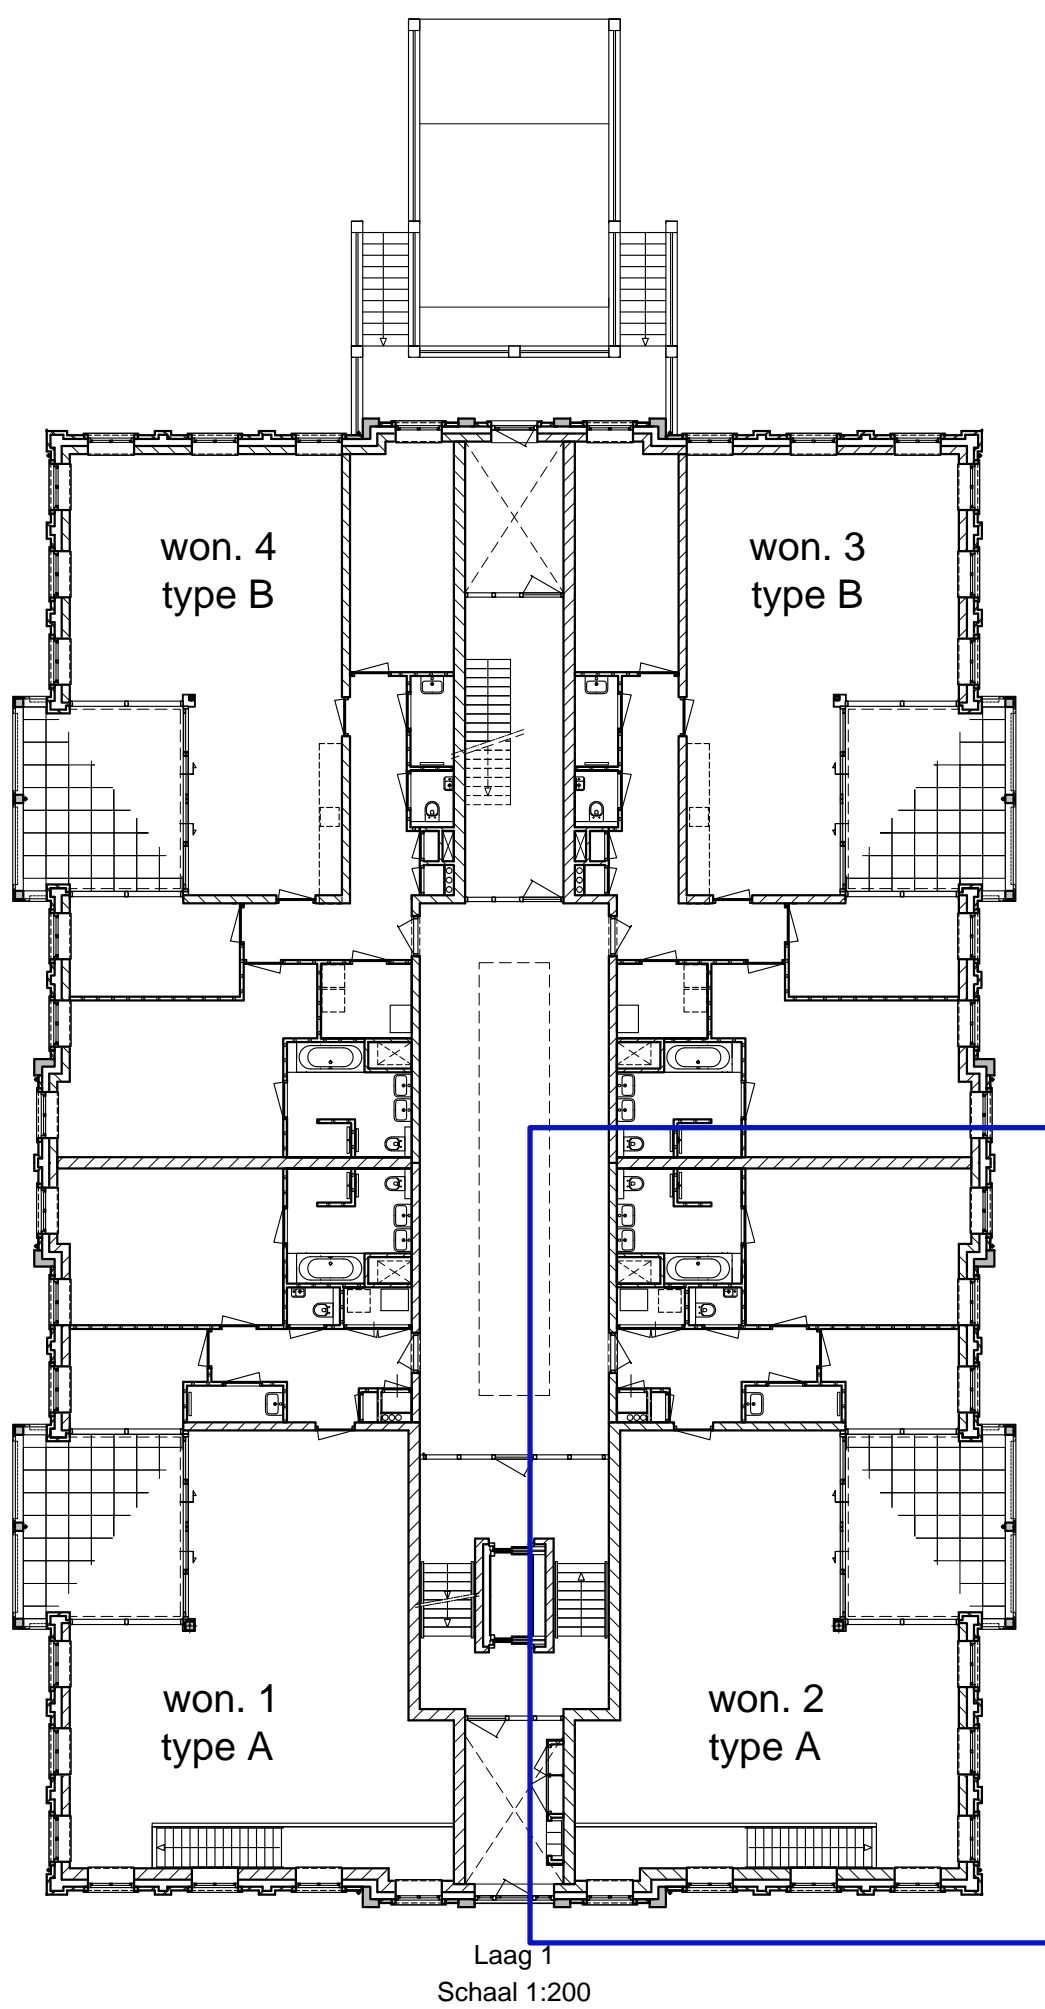

Laag 1
Schaal 1:200

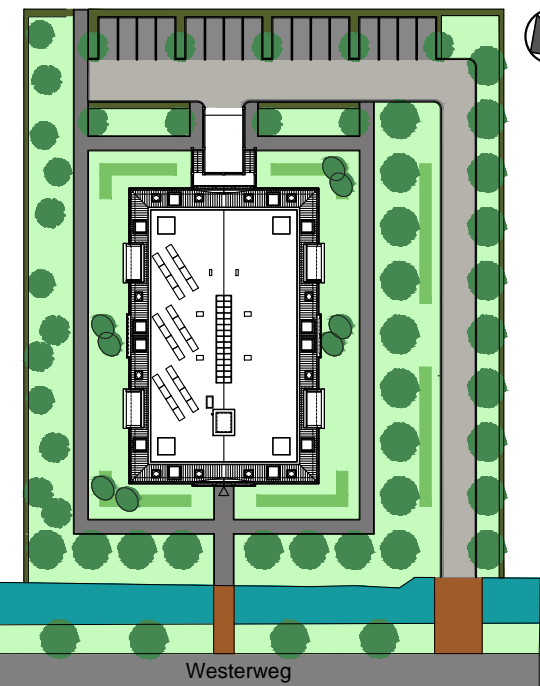

Situatie - 1:1000

Appartement 2

Fase: VERKOOPTEKENING
Onderwerp: Appartement 2
Schaal: 1:50/1:100/1:200
Formaat: A0
Bladnummer: VK-02
Datum: 26-08-2019

Project:
Nieuwbouw 12 appartementen
Westerweg Purmerend

