



Voorgevel - 1:100

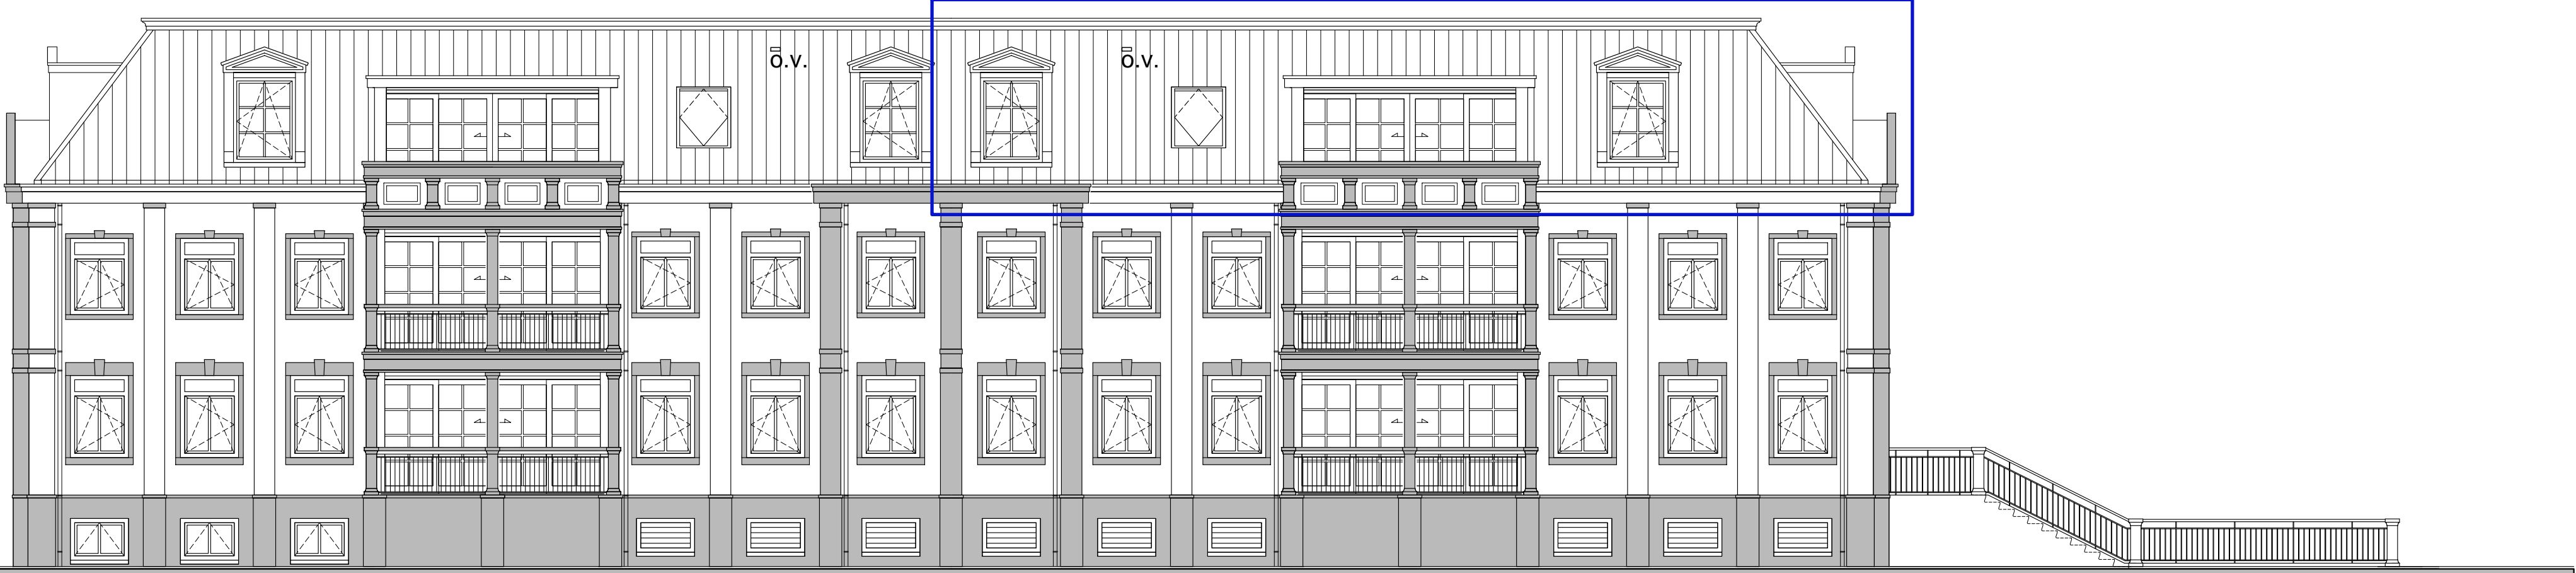


Zijgevel Rechts - 1:100

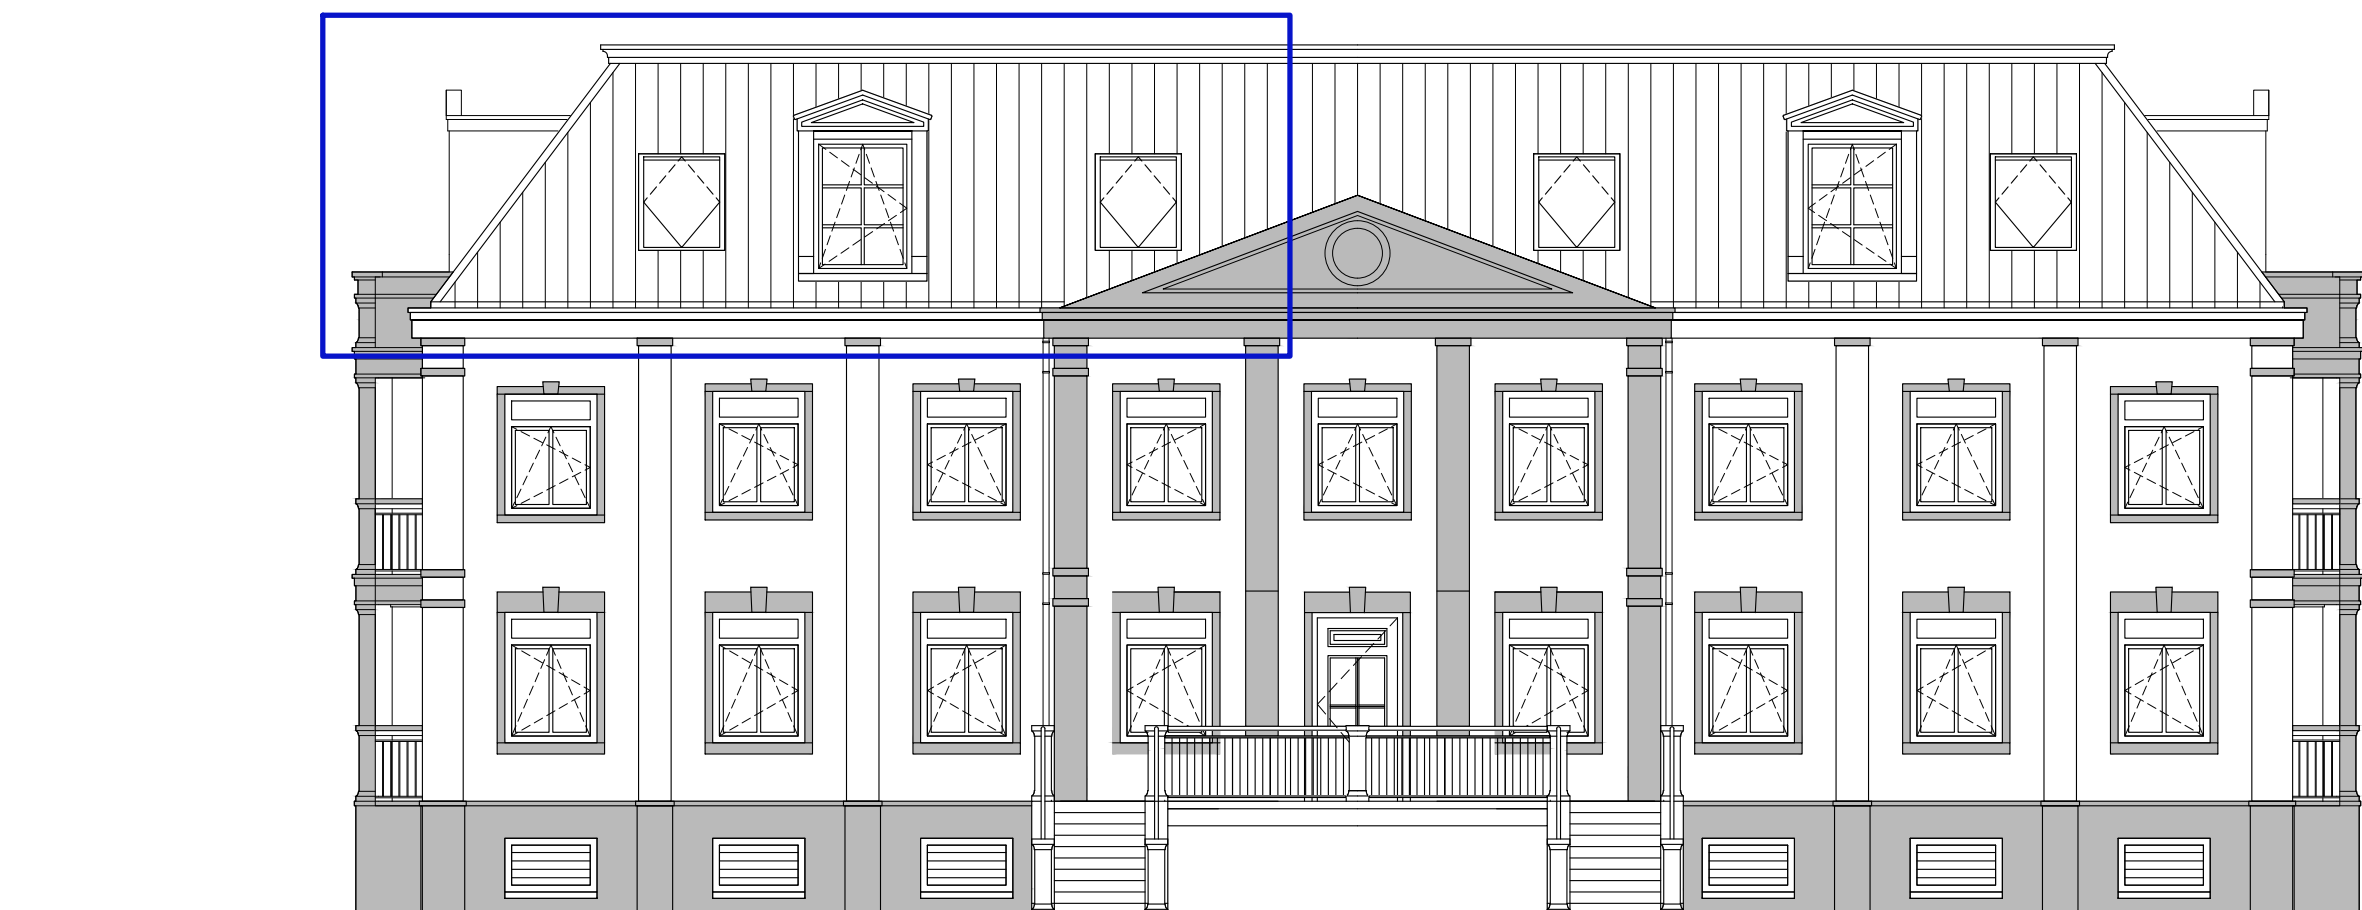

Achtergevel - 1:100




Zijgevel Links - 1:100

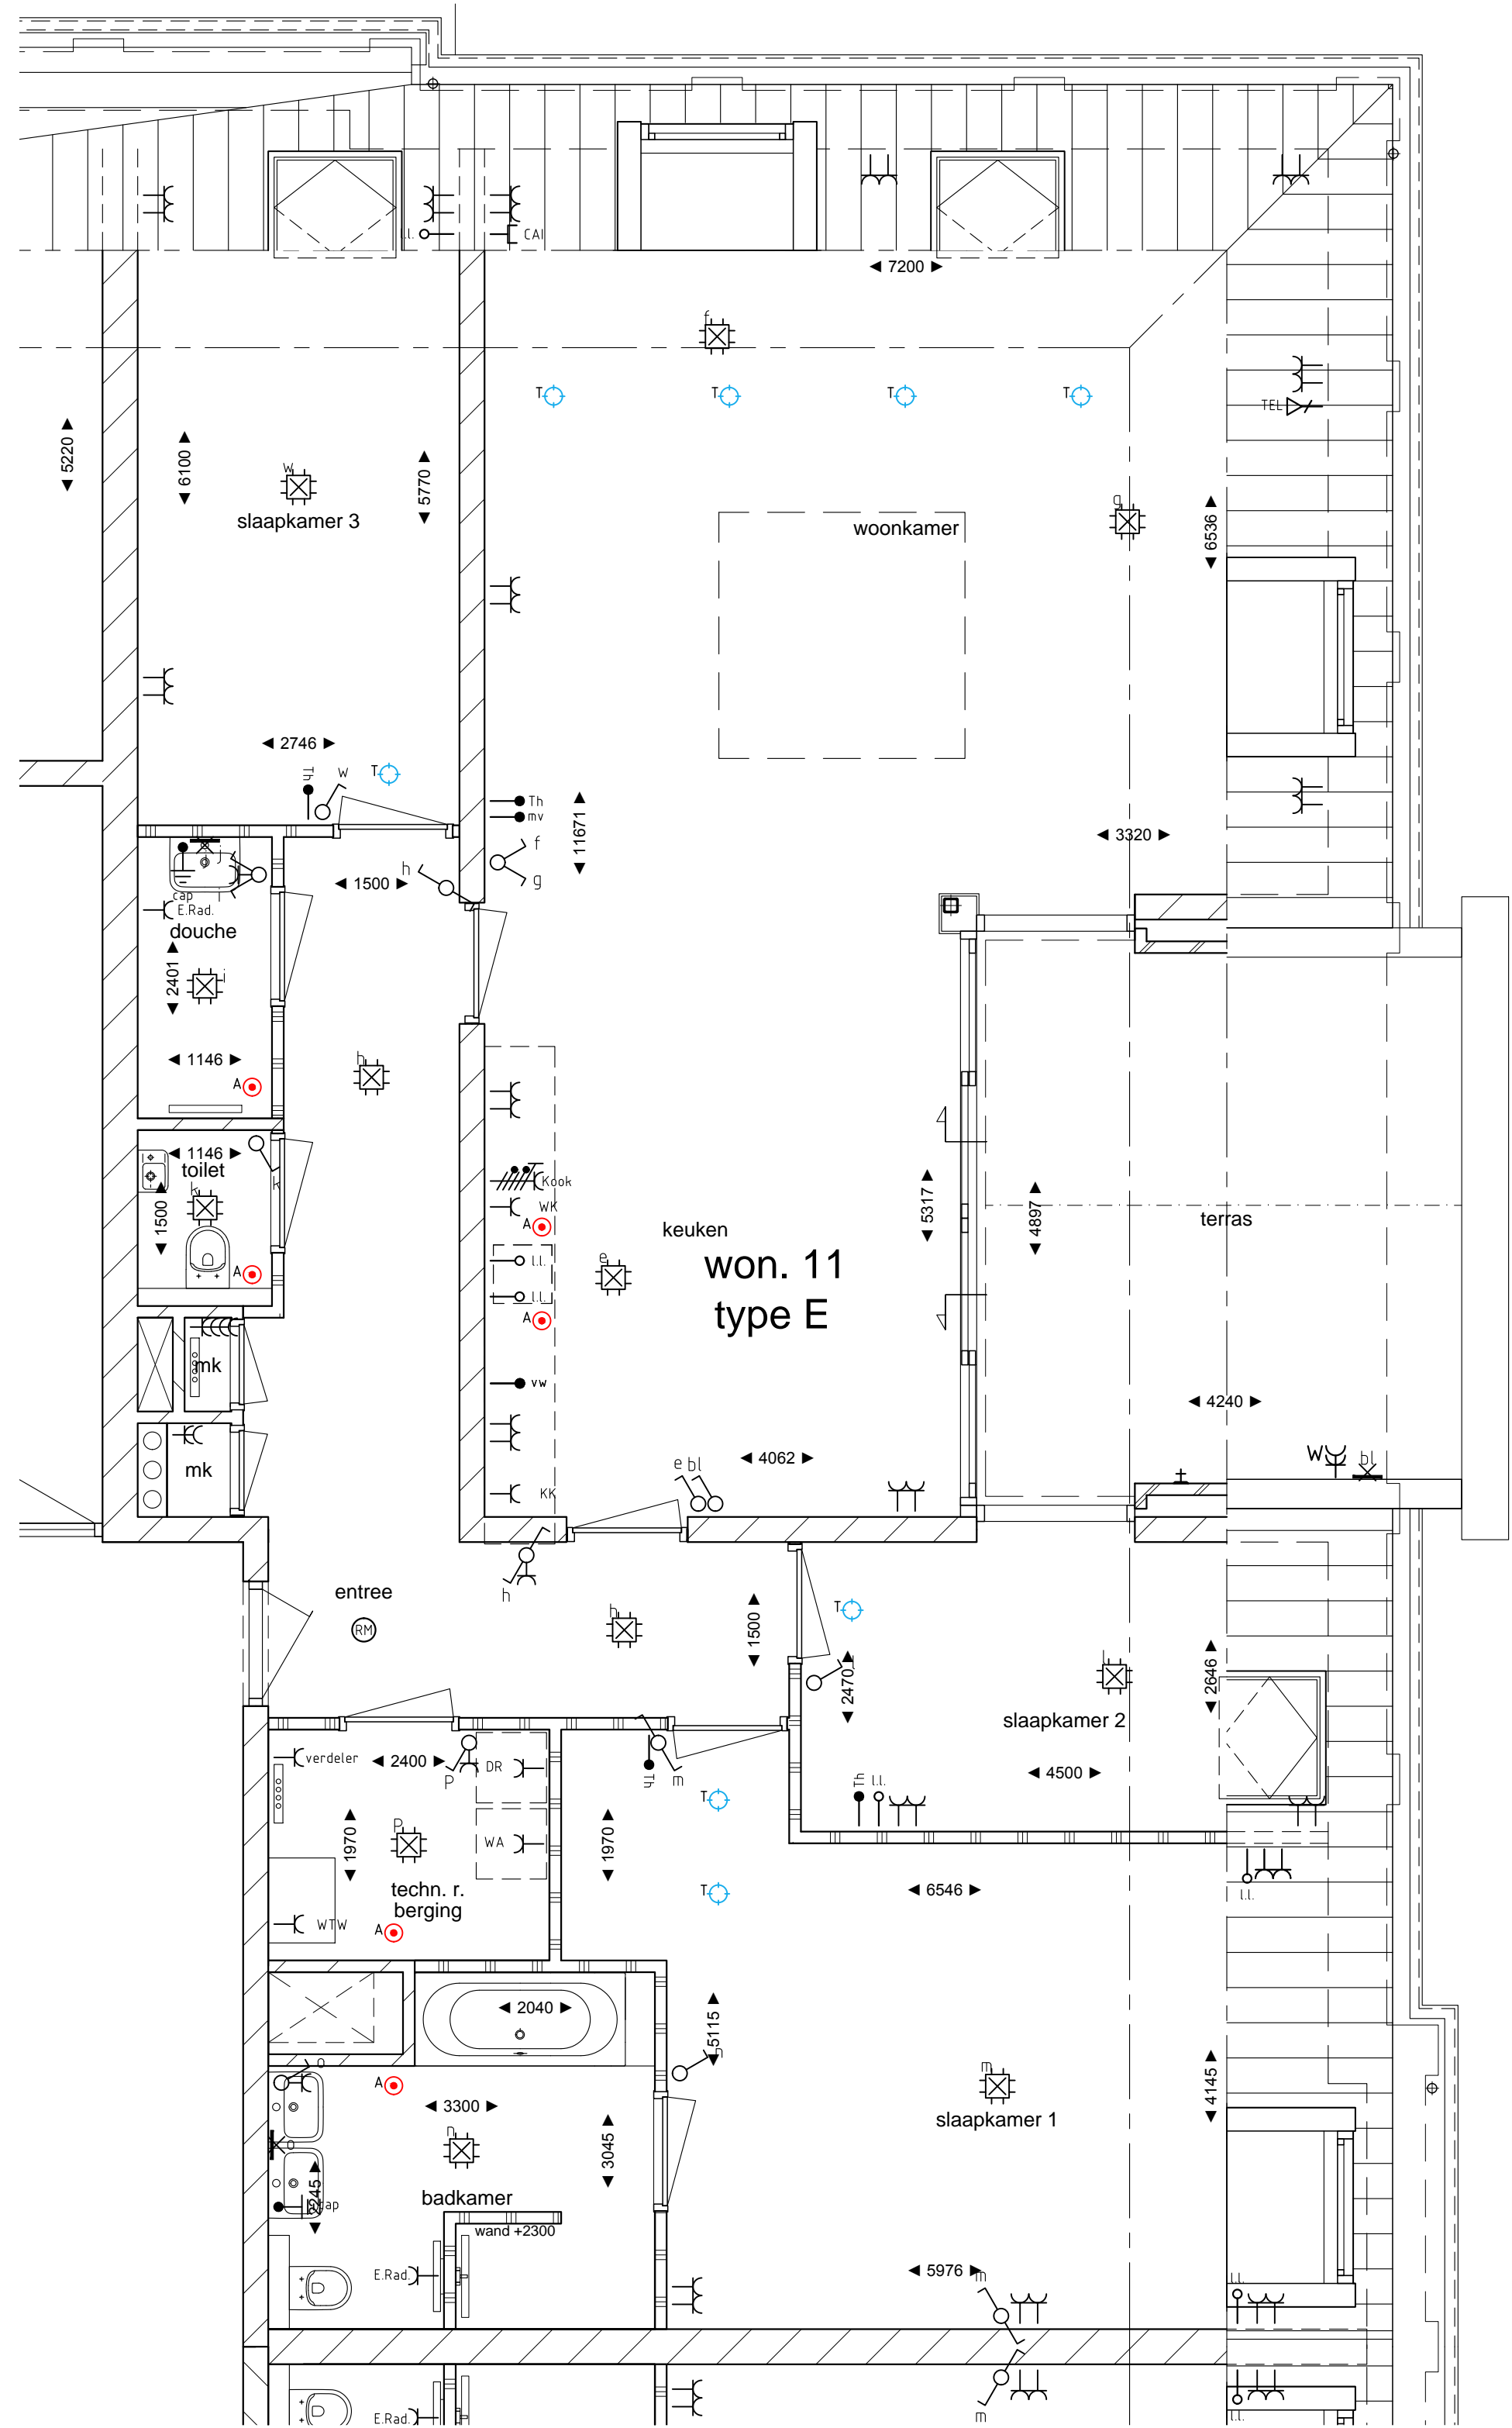


Plattegrond - 1:50  
Laag 3

Renvooi



Symbol	Omschrijving
	Aansluitpunt licht, op wand
	Aansluitpunt licht, op bedraad
	Aansluitpunt telefoon
	Rookmelder
	Centraal aansluitpunt
	Centraal aansluitpunt met lichtpunt
	Drukknop
	Enkelpolige schakelaar met wandcontactdoos
	Intercom videfoon
	Schakelaar, 1-polig
	Schakelaar, serie-
	Schakelaar, wood-
	Thermostaatbedraad
	Verdeelkast
	Wandcontactdoos 1-voudig met beschermingscontact
	Wandcontactdoos 2-voudig met beschermingscontact
	Wandcontactdoos 2-voudig met beschermingscontact
	Wandcontactdoos 2-voudig met beschermingscontact in 2 inbouwdozen
	Wandcontactdoos 4-voudig met beschermingscontact
	Wandcontactdoos met serieschakelaar
	Wandcontactdoos met wisselschakelaar
	Wandcontactdoos voor TV-antenne
	Wandcontactdoos, perilex
	Buitenkraan
	Droogautomaat
	Elektrische radiator
	Koelkast
	Kooktoestel
	Vloerverwarming-verdelers
	Wasmachine
	Wasmachine
	WTW unit
	Overstort
	Toevoerventiel mechanische ventilatie
	Afvoerventiel mechanische ventilatie
	Hemelwaterafvoer
	Gasbeton
	Metselwerk
	Kalkzandsteen
	Beton

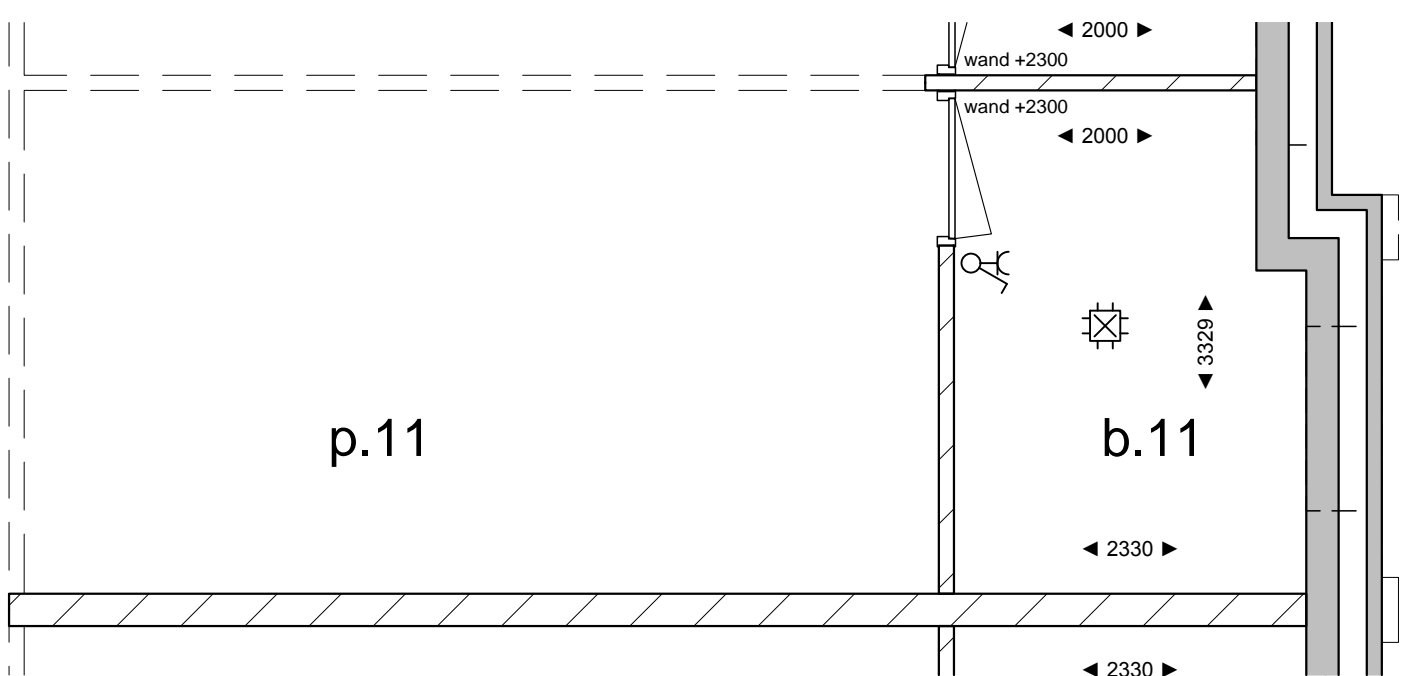

Berging parkeerplaats - 1:50  
Laag 0

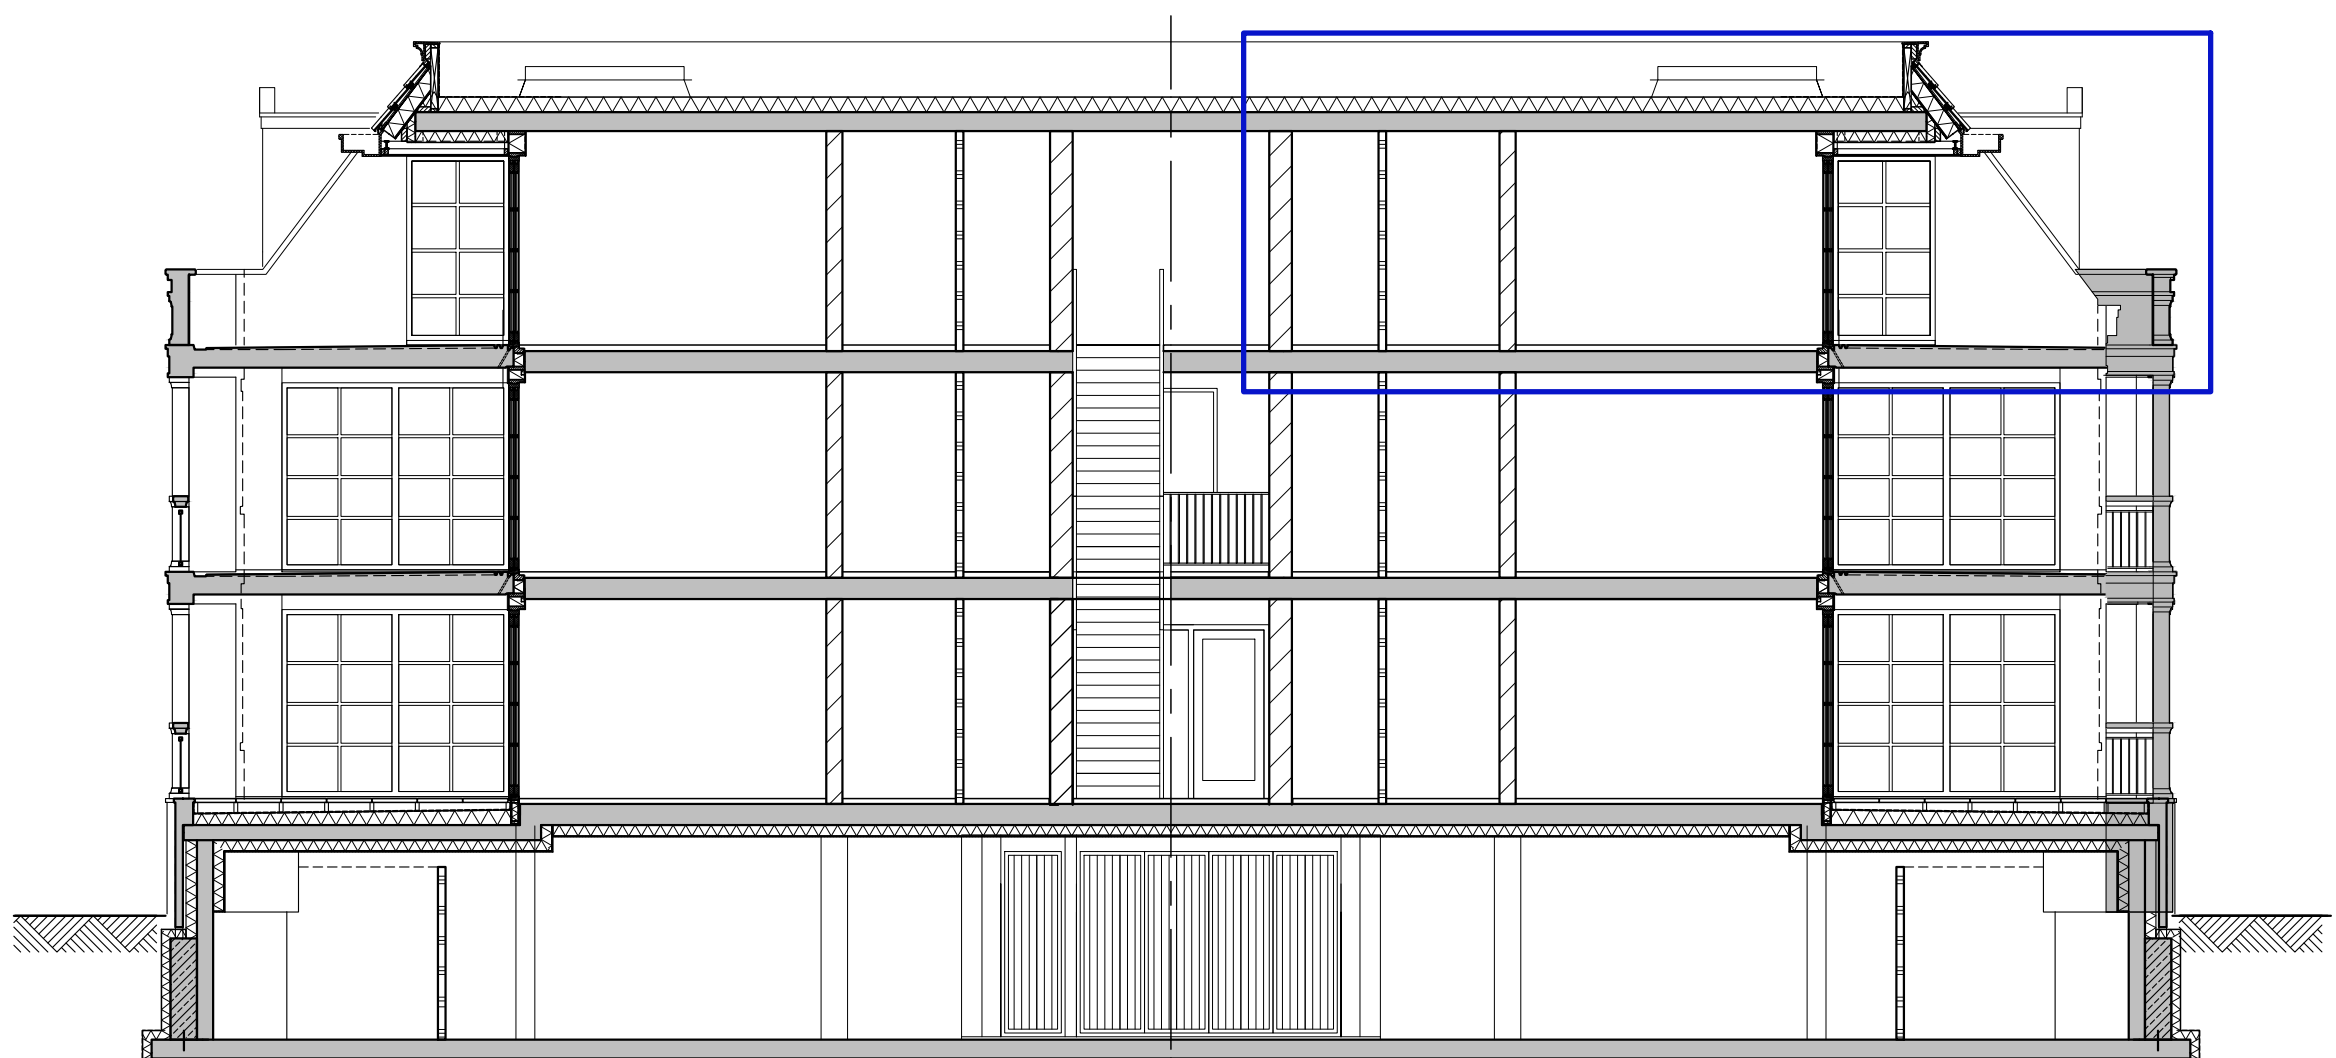

Doorsnede - 1:100

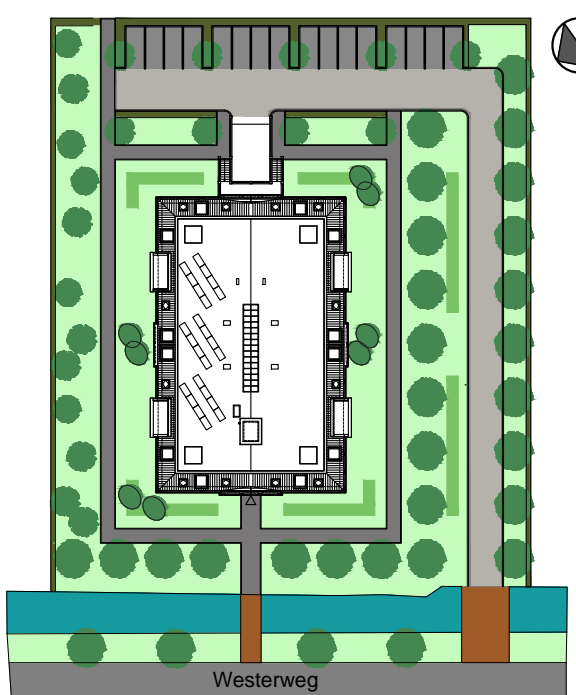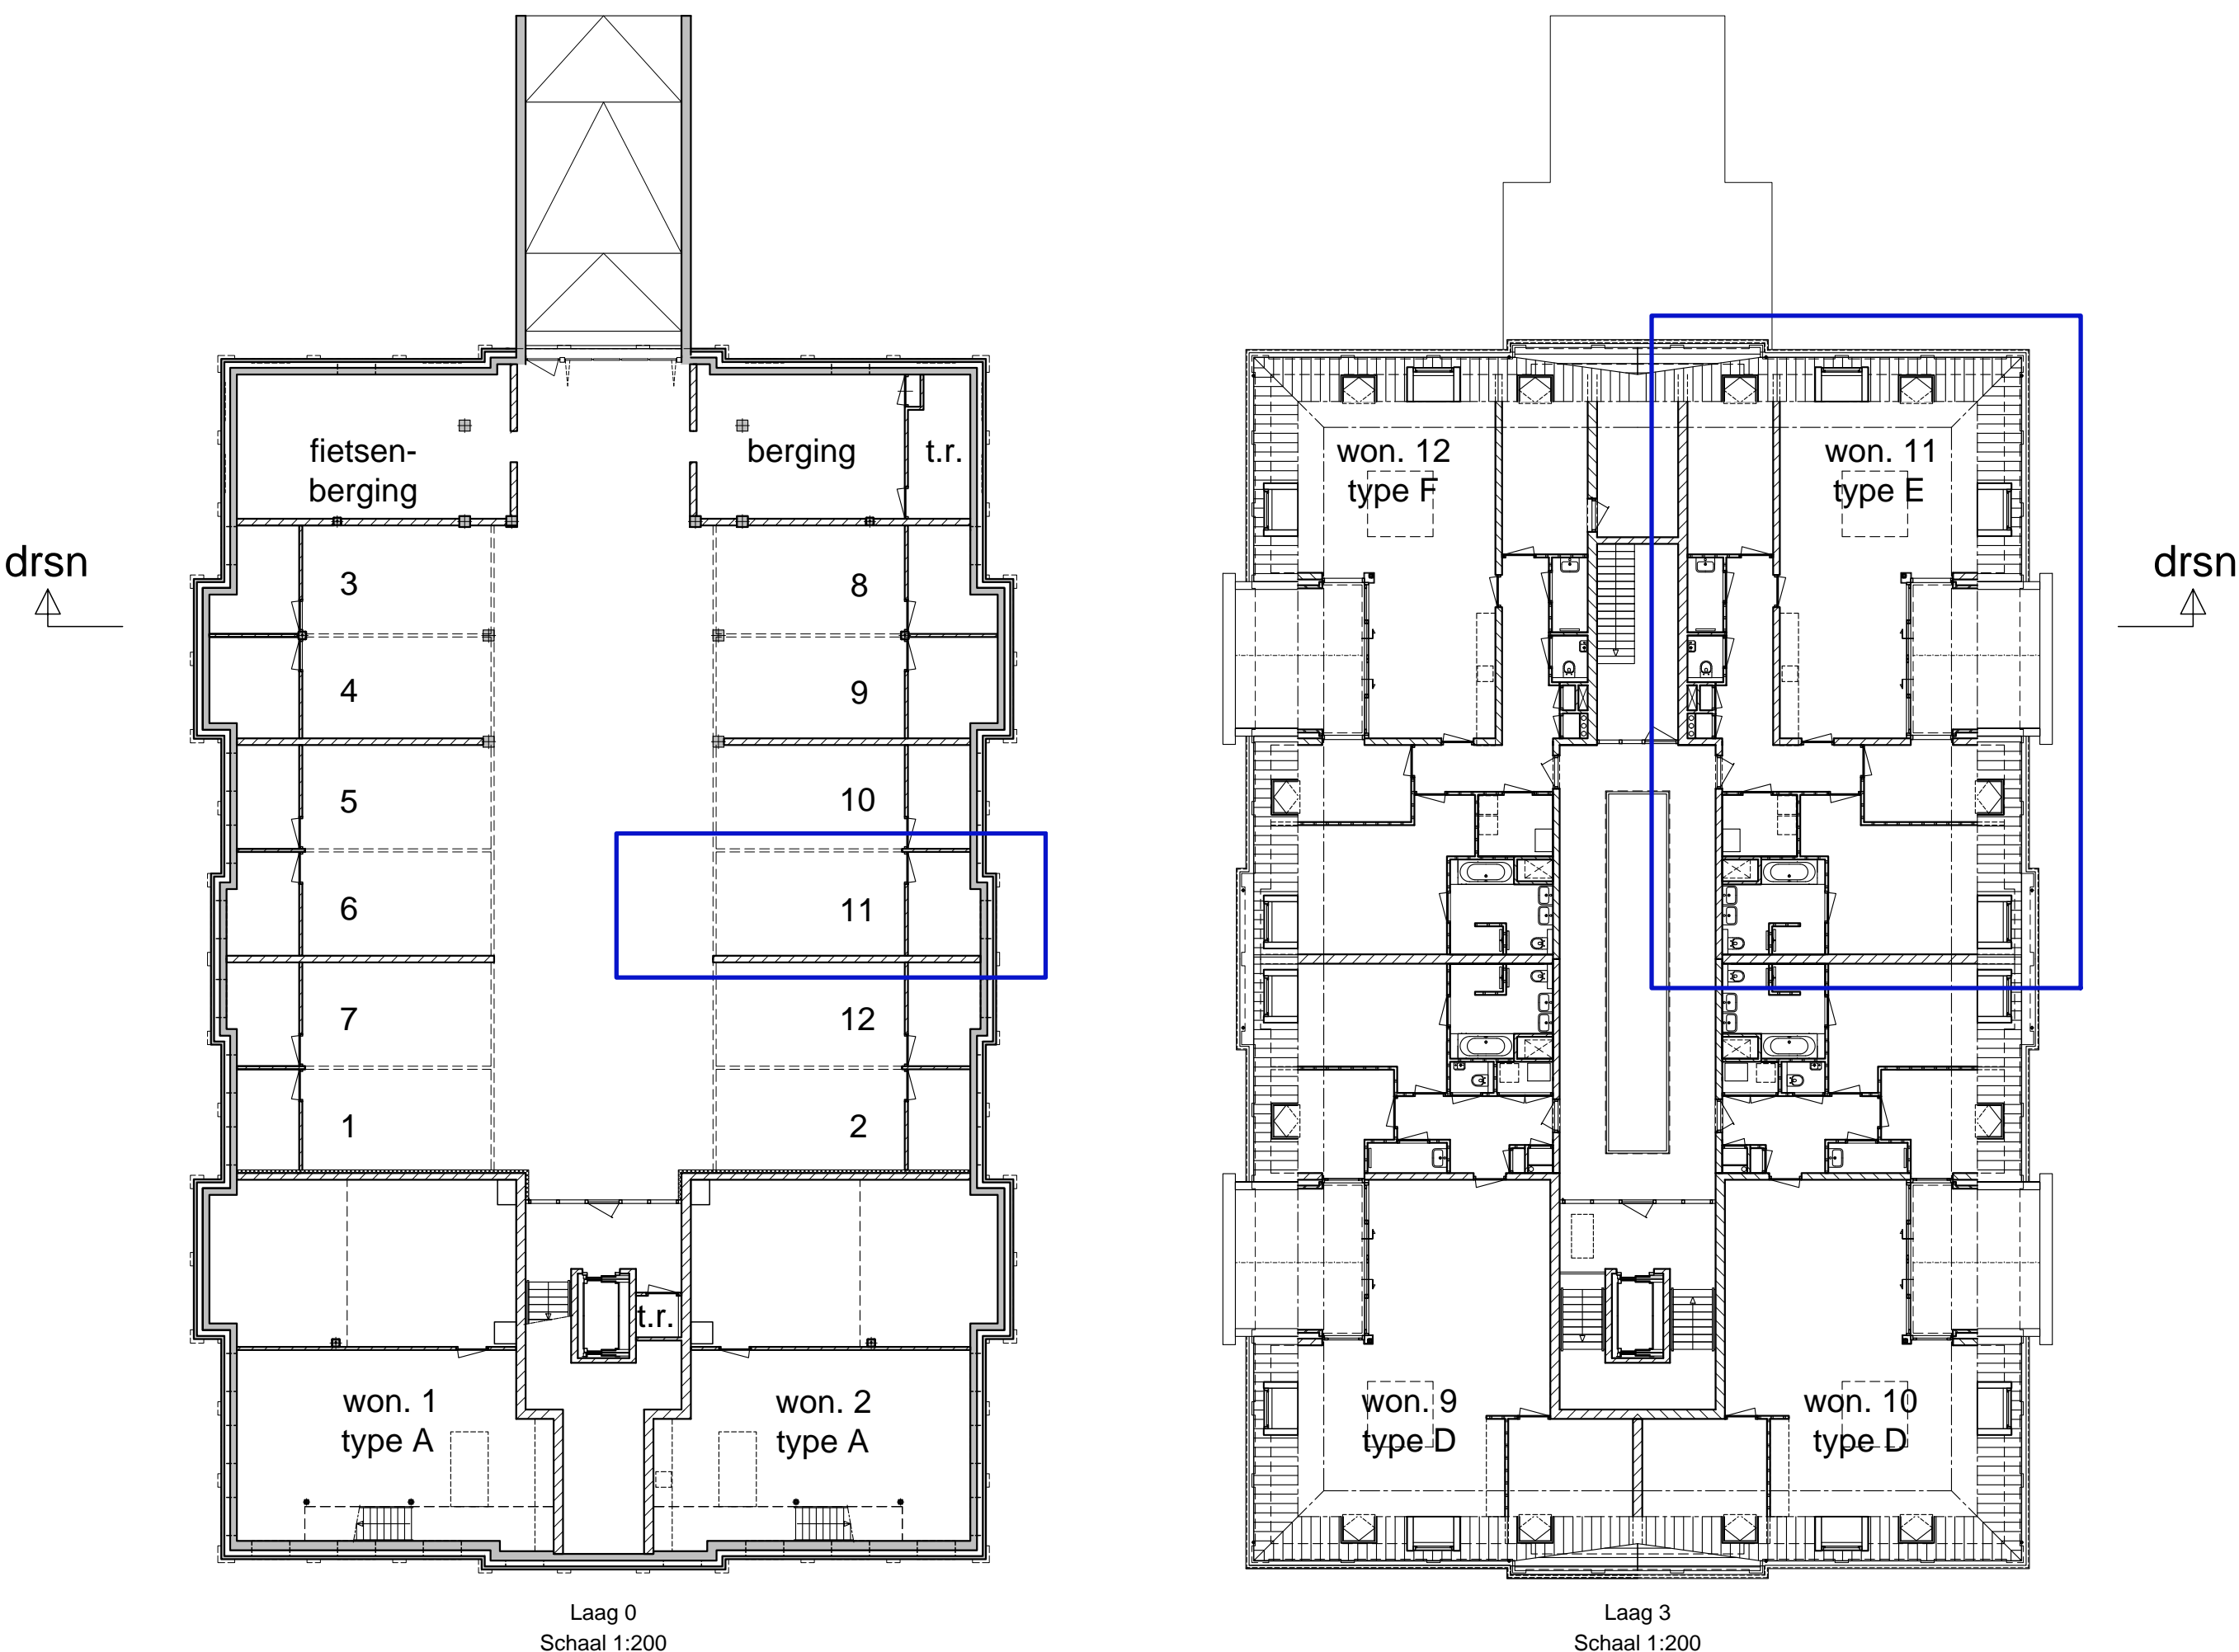

Situatie - 1:1000

Appartement 11

Fase: VERKOOPTEKENING  
Onderwerp: Appartement 11  
Schaal: 1:50/1:100/1:200  
Formaat: A0  
Bladnummer: VK-11  
Datum: 26-08-2019

Project:  
Nieuwbouw 12 appartementen  
Westerweg Purmerend

