


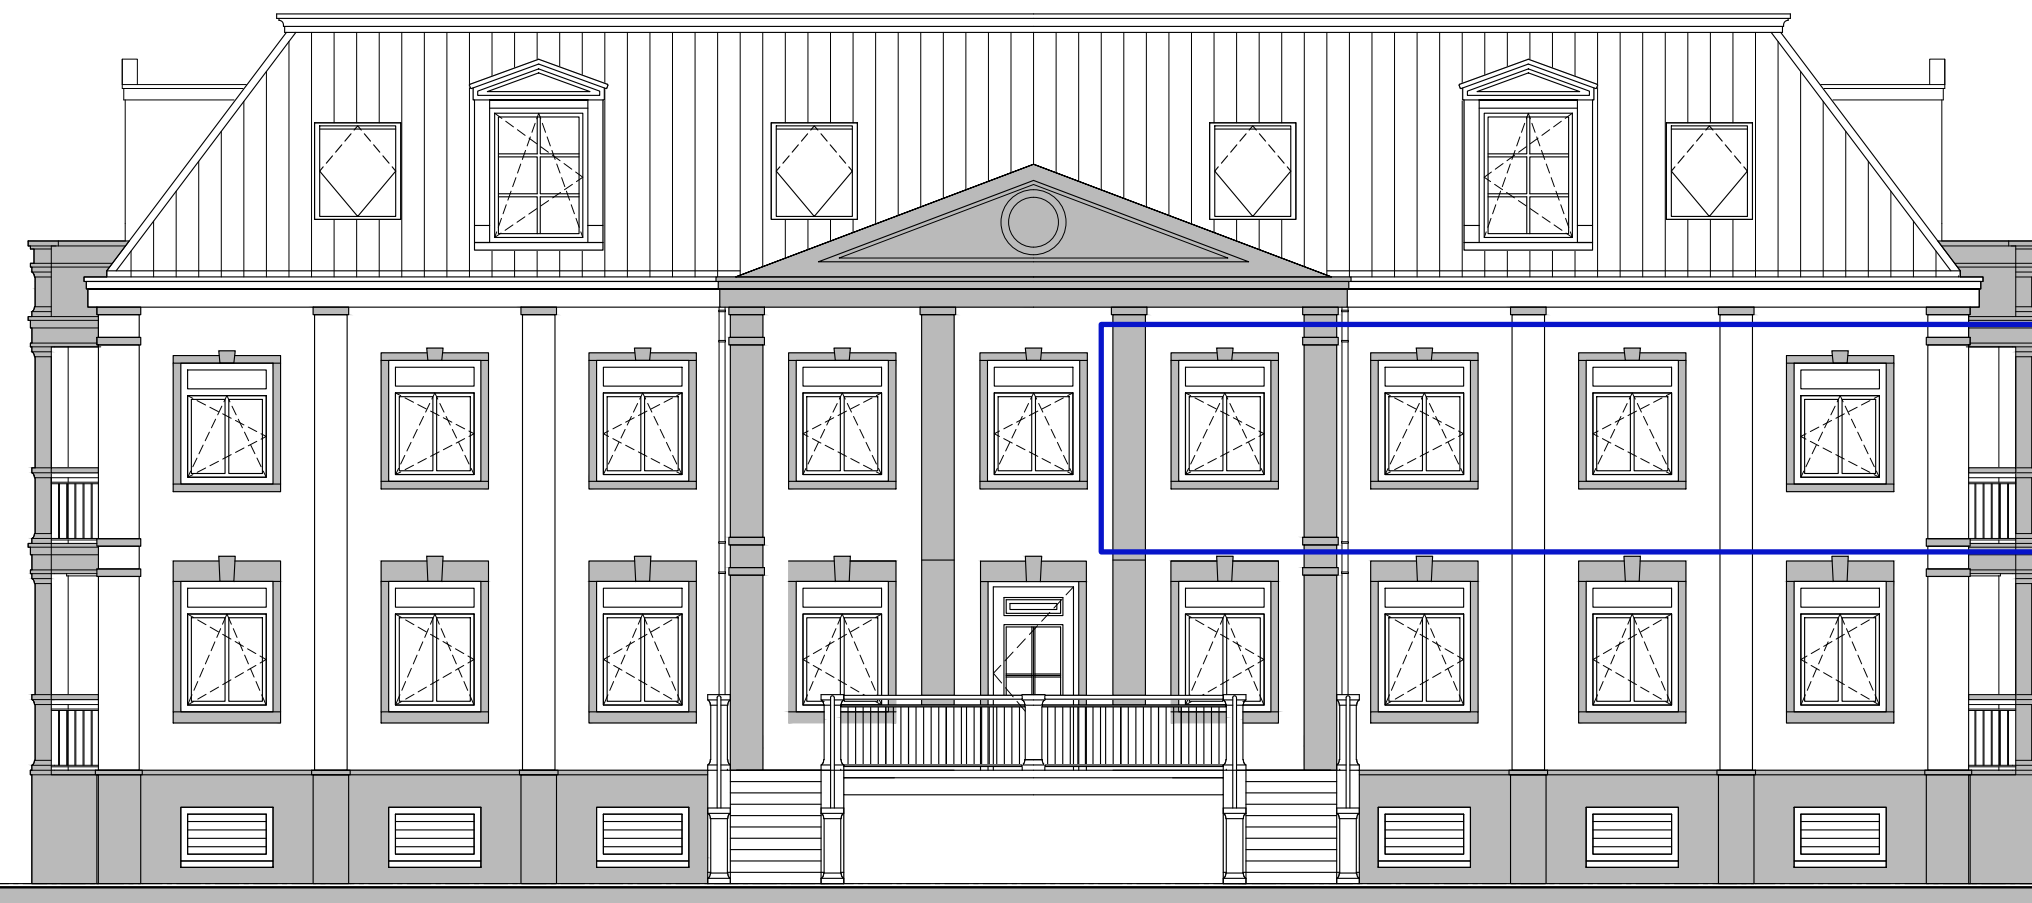


Voorgevel - 1:100




Zijgevel Rechts - 1:100



Achtergevel - 1:100

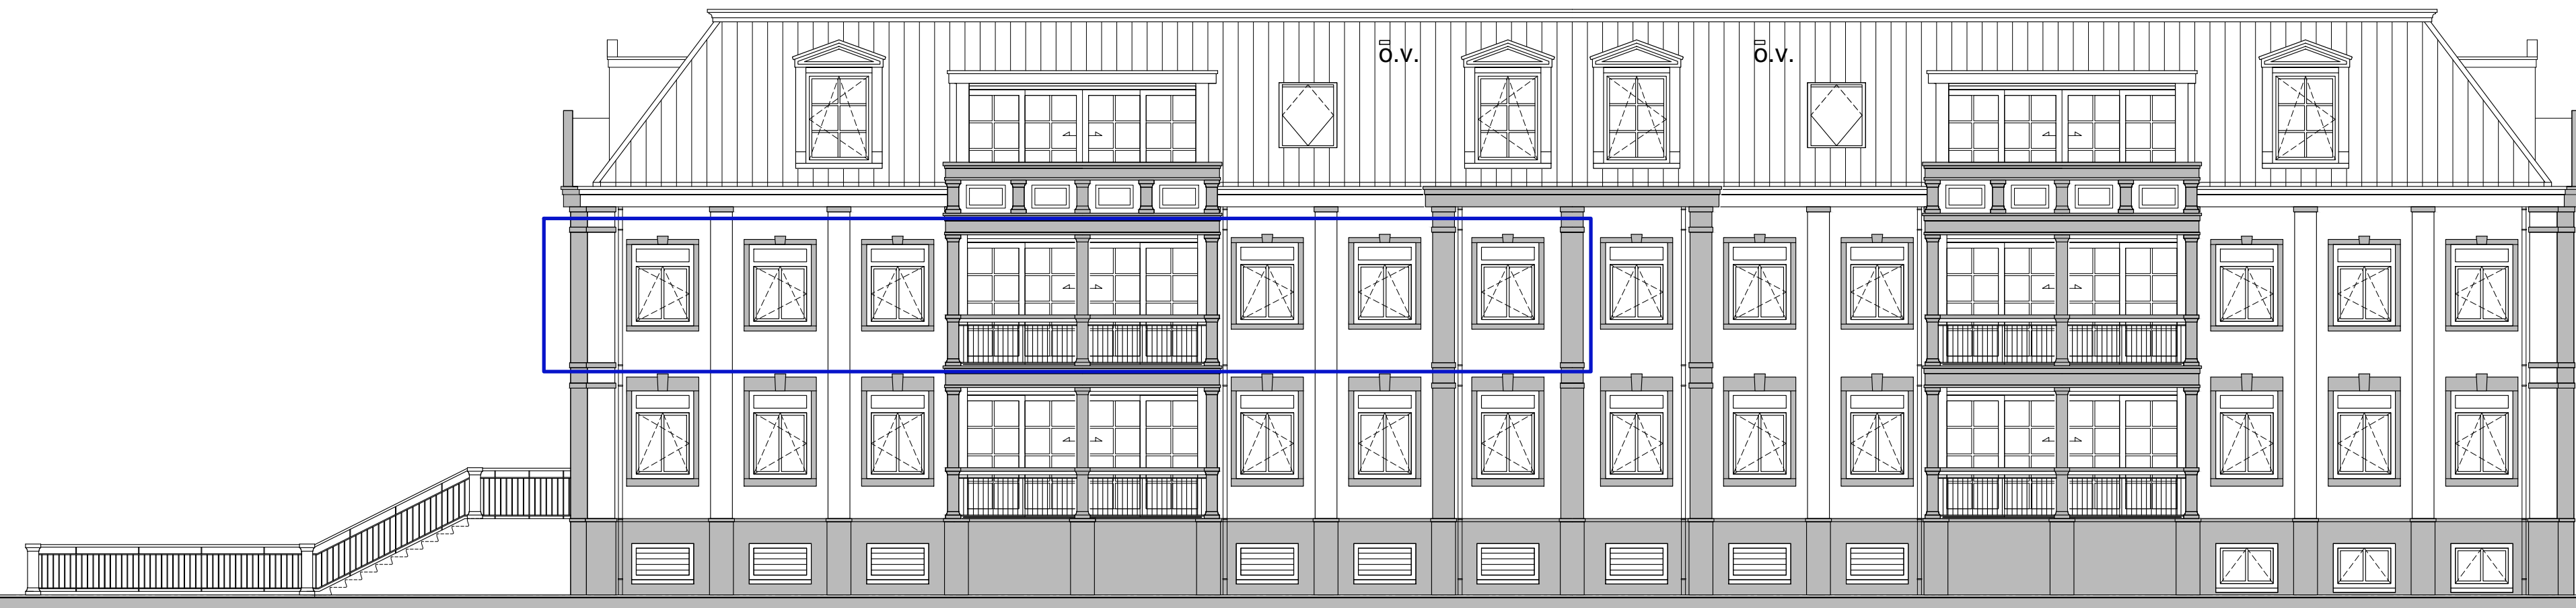


Zijgevel Links - 1:100

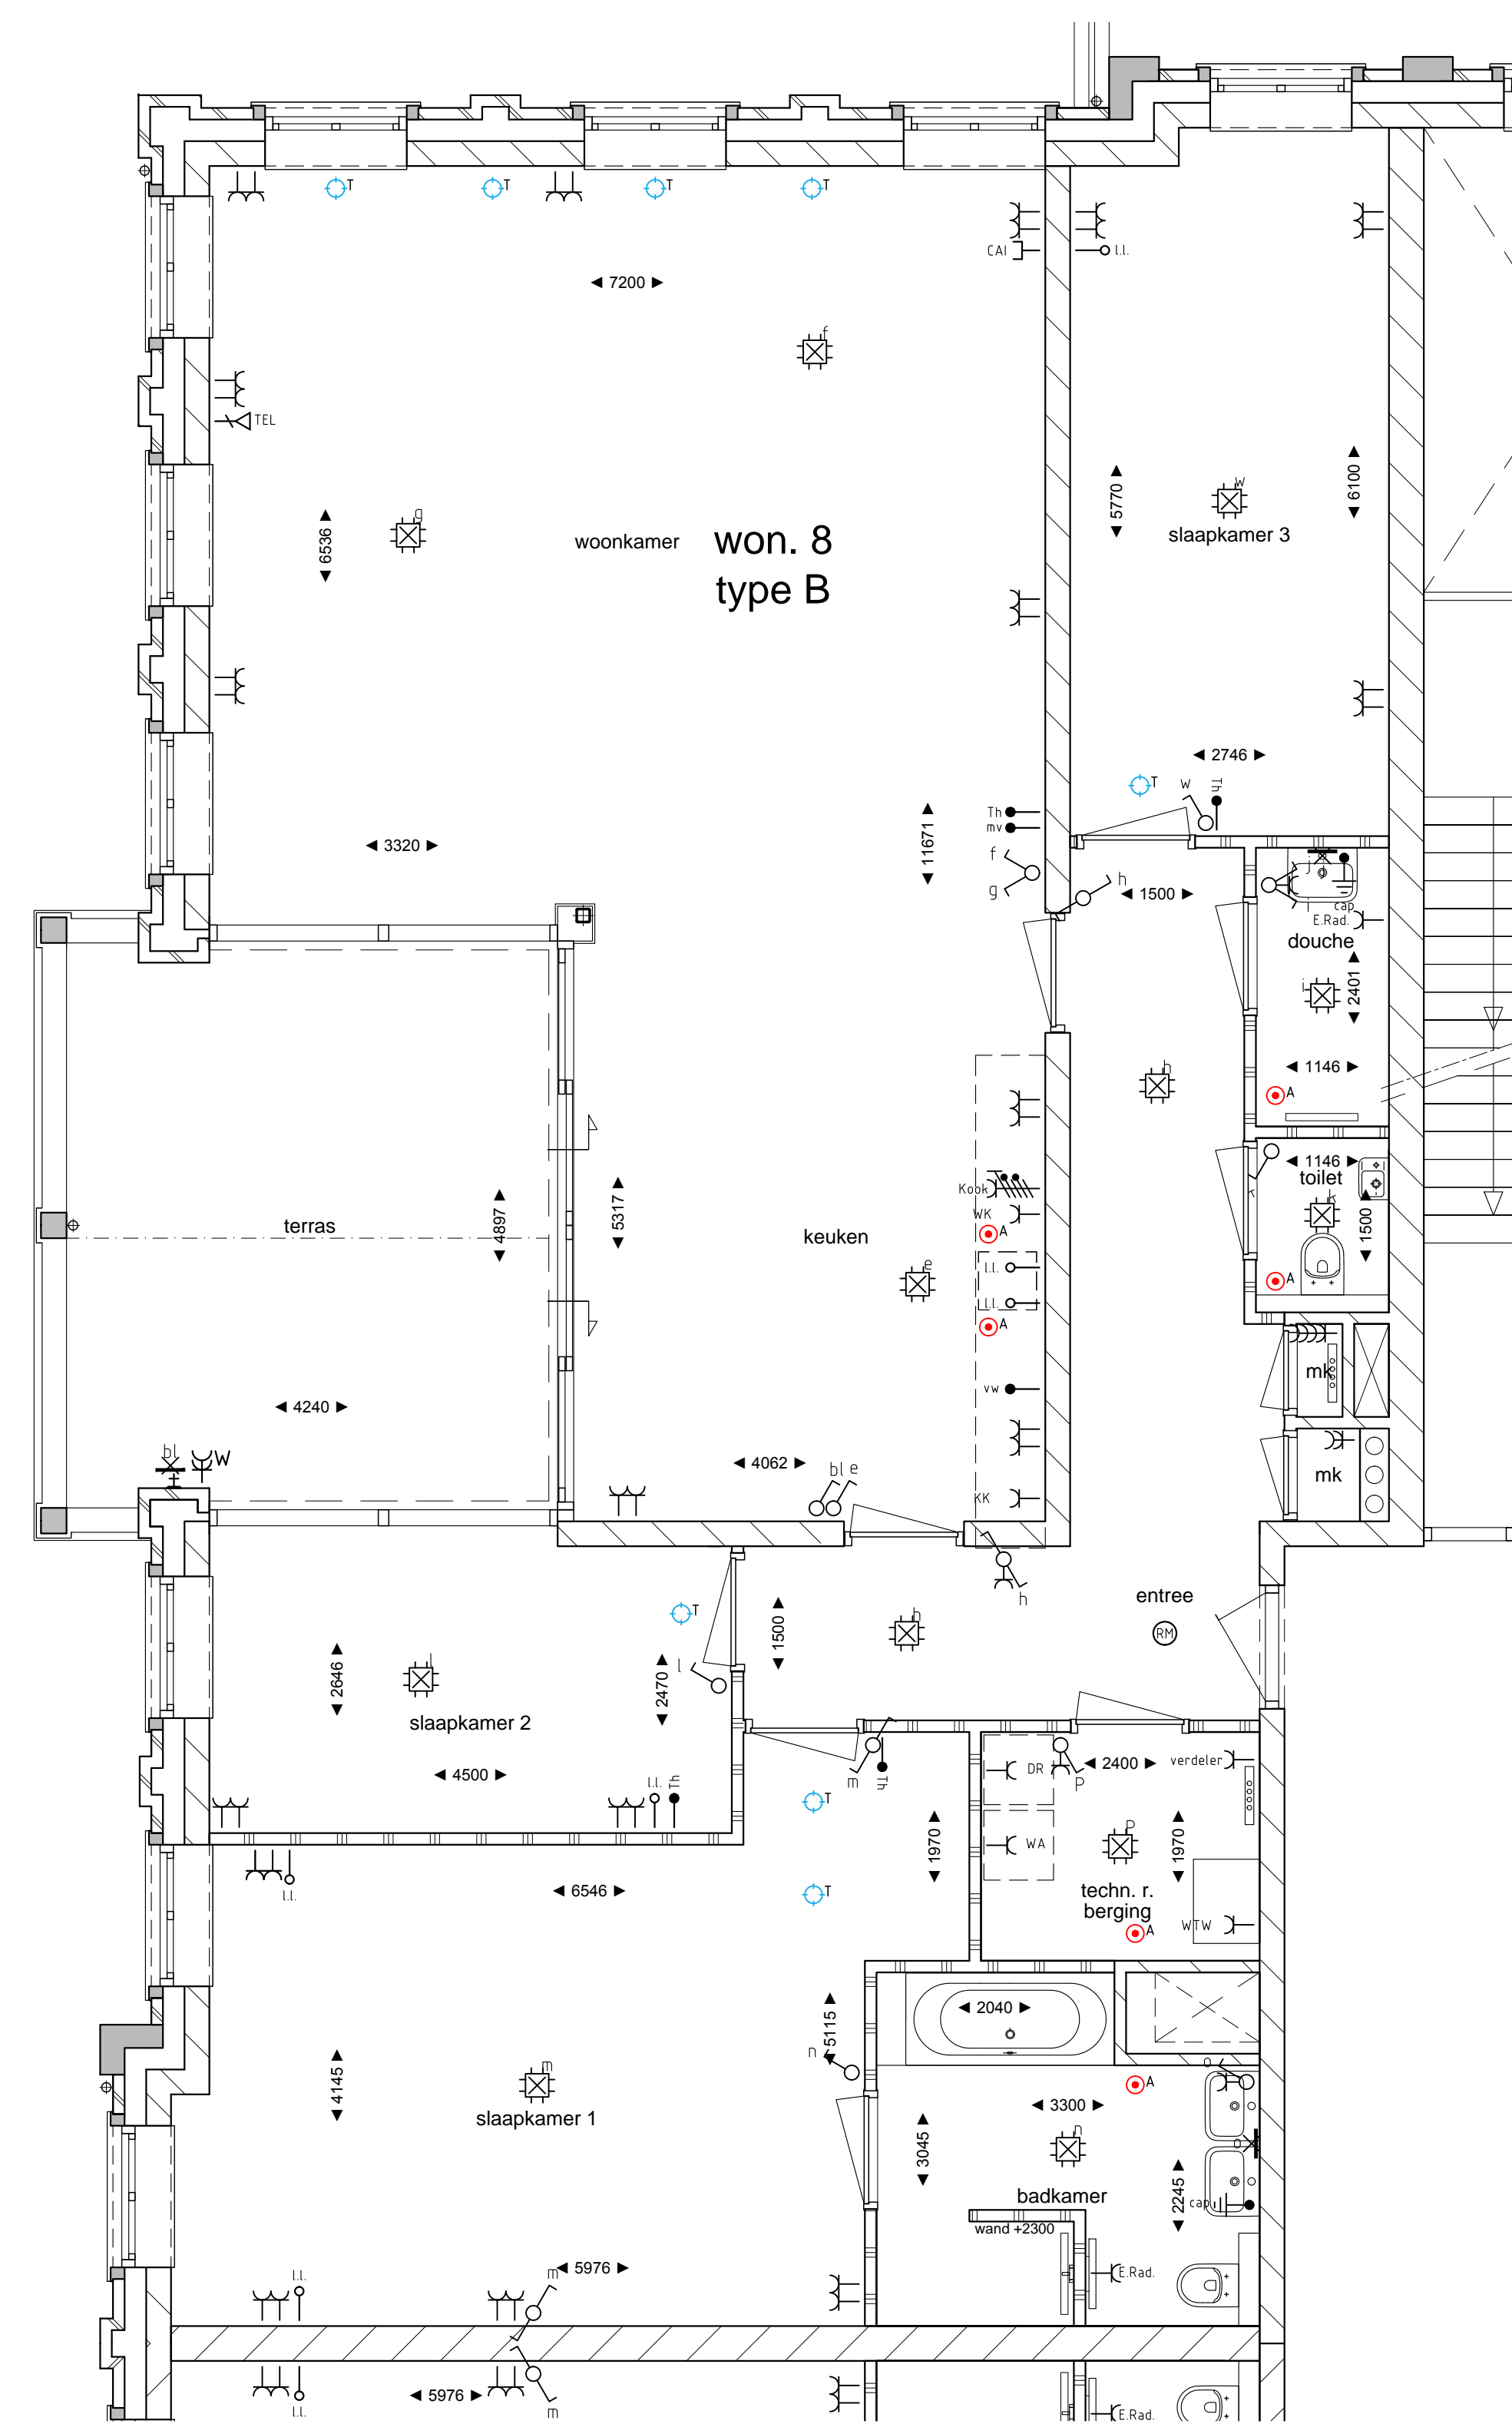


Plattegrond - 1:50
Laag 2

Renvooi


Symbol	Omschrijving
⊕	Aansluitpunt licht, op wand
⊖	Aansluitpunt niet bedraad
☎	Aansluitpunt telefoon
⊕	Rookmelder
⊕	Centraal aardpunt
⊕	Centraaldoos met lichtpunt
⊕	Drukknop
⊕	Enkelpolige schakelaar met wandcontactdoos
⊕	Intercom videofoon
⊕	Schakelaar, 1-polig
⊕	Schakelaar, serie-
⊕	Schakelaar, wissel-
⊕	Thermostaaldring, bedraad
⊕	Verdeellichting
⊕	Wandcontactdoos 1-voudig met beschermingscontact
⊕	Wandcontactdoos 2-voudig met beschermingscontact
⊕	Wandcontactdoos 2-voudig spatwaterdicht
⊕	Wandcontactdoos 2-voudig met beschermingscontact in 2 inbouwdozen
⊕	Wandcontactdoos 4-voudig met beschermingscontact
⊕	Wandcontactdoos met serieschakelaar
⊕	Wandcontactdoos met wisselschakelaar
⊕	Wandcontactdoos voor TV-antenne
⊕	Wandcontactdoos, peritex
⊕	Buitenkraan
DR	Droogautomaat
E.Rad	Elektrische radiator
KK	Koelkast
Kook	Kooktoestel
⊕	Vaarderwarming-verdelers
WA	Wasmachine
WK	Wasmachine
WTW unit	WTW unit
o.v.	Overstort
⊕	Toevoerventiel mechanische ventilatie plaats en aantal indicatief
⊕	Afvoerventiel mechanische ventilatie plaats en aantal indicatief
⊕	Hemelwaterafvoer plaats en aantal indicatief
⊕	Gasbeton
⊕	Metselwerk
⊕	Kalkzandsteen
⊕	Beton

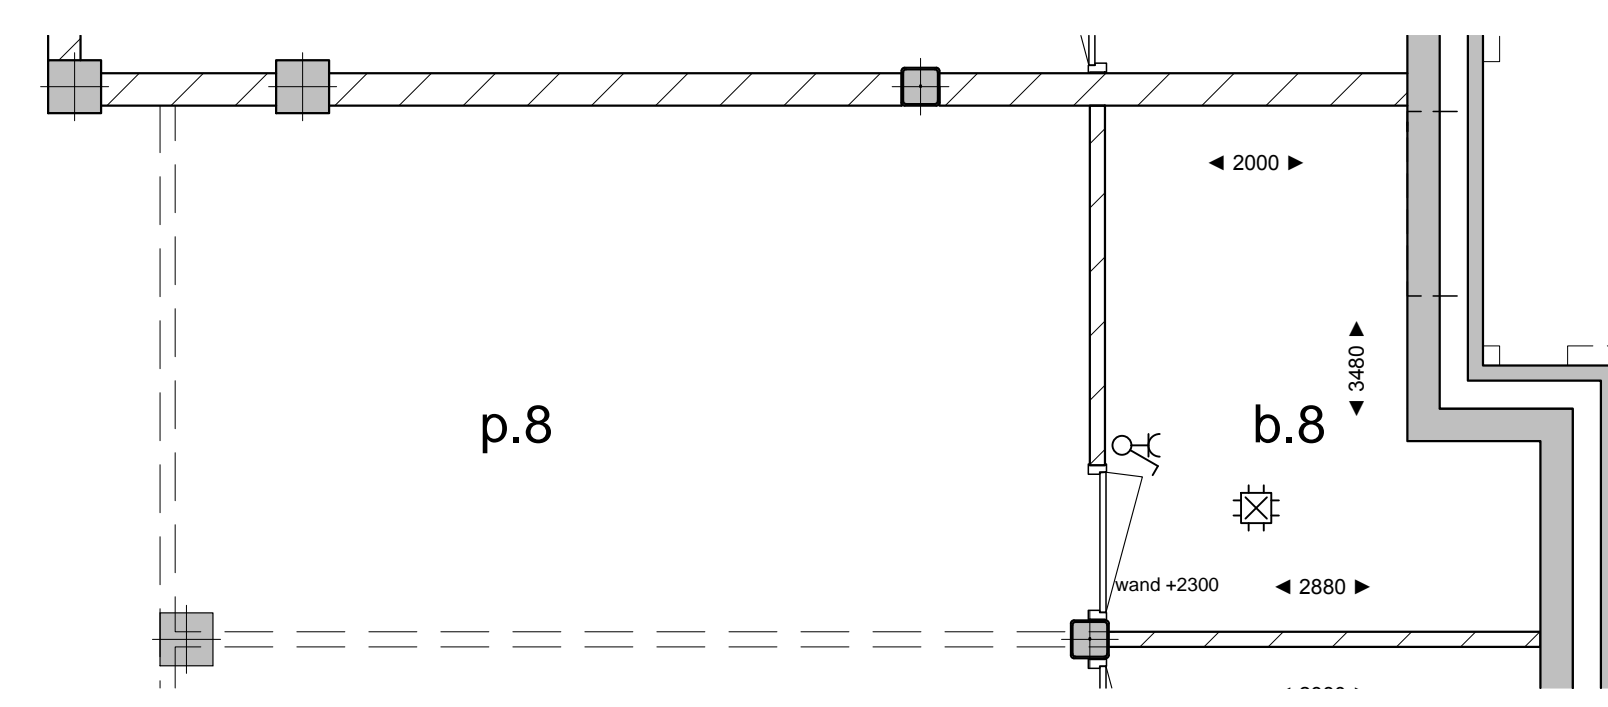

Berging parkeerplaats - 1:50
Laag 0

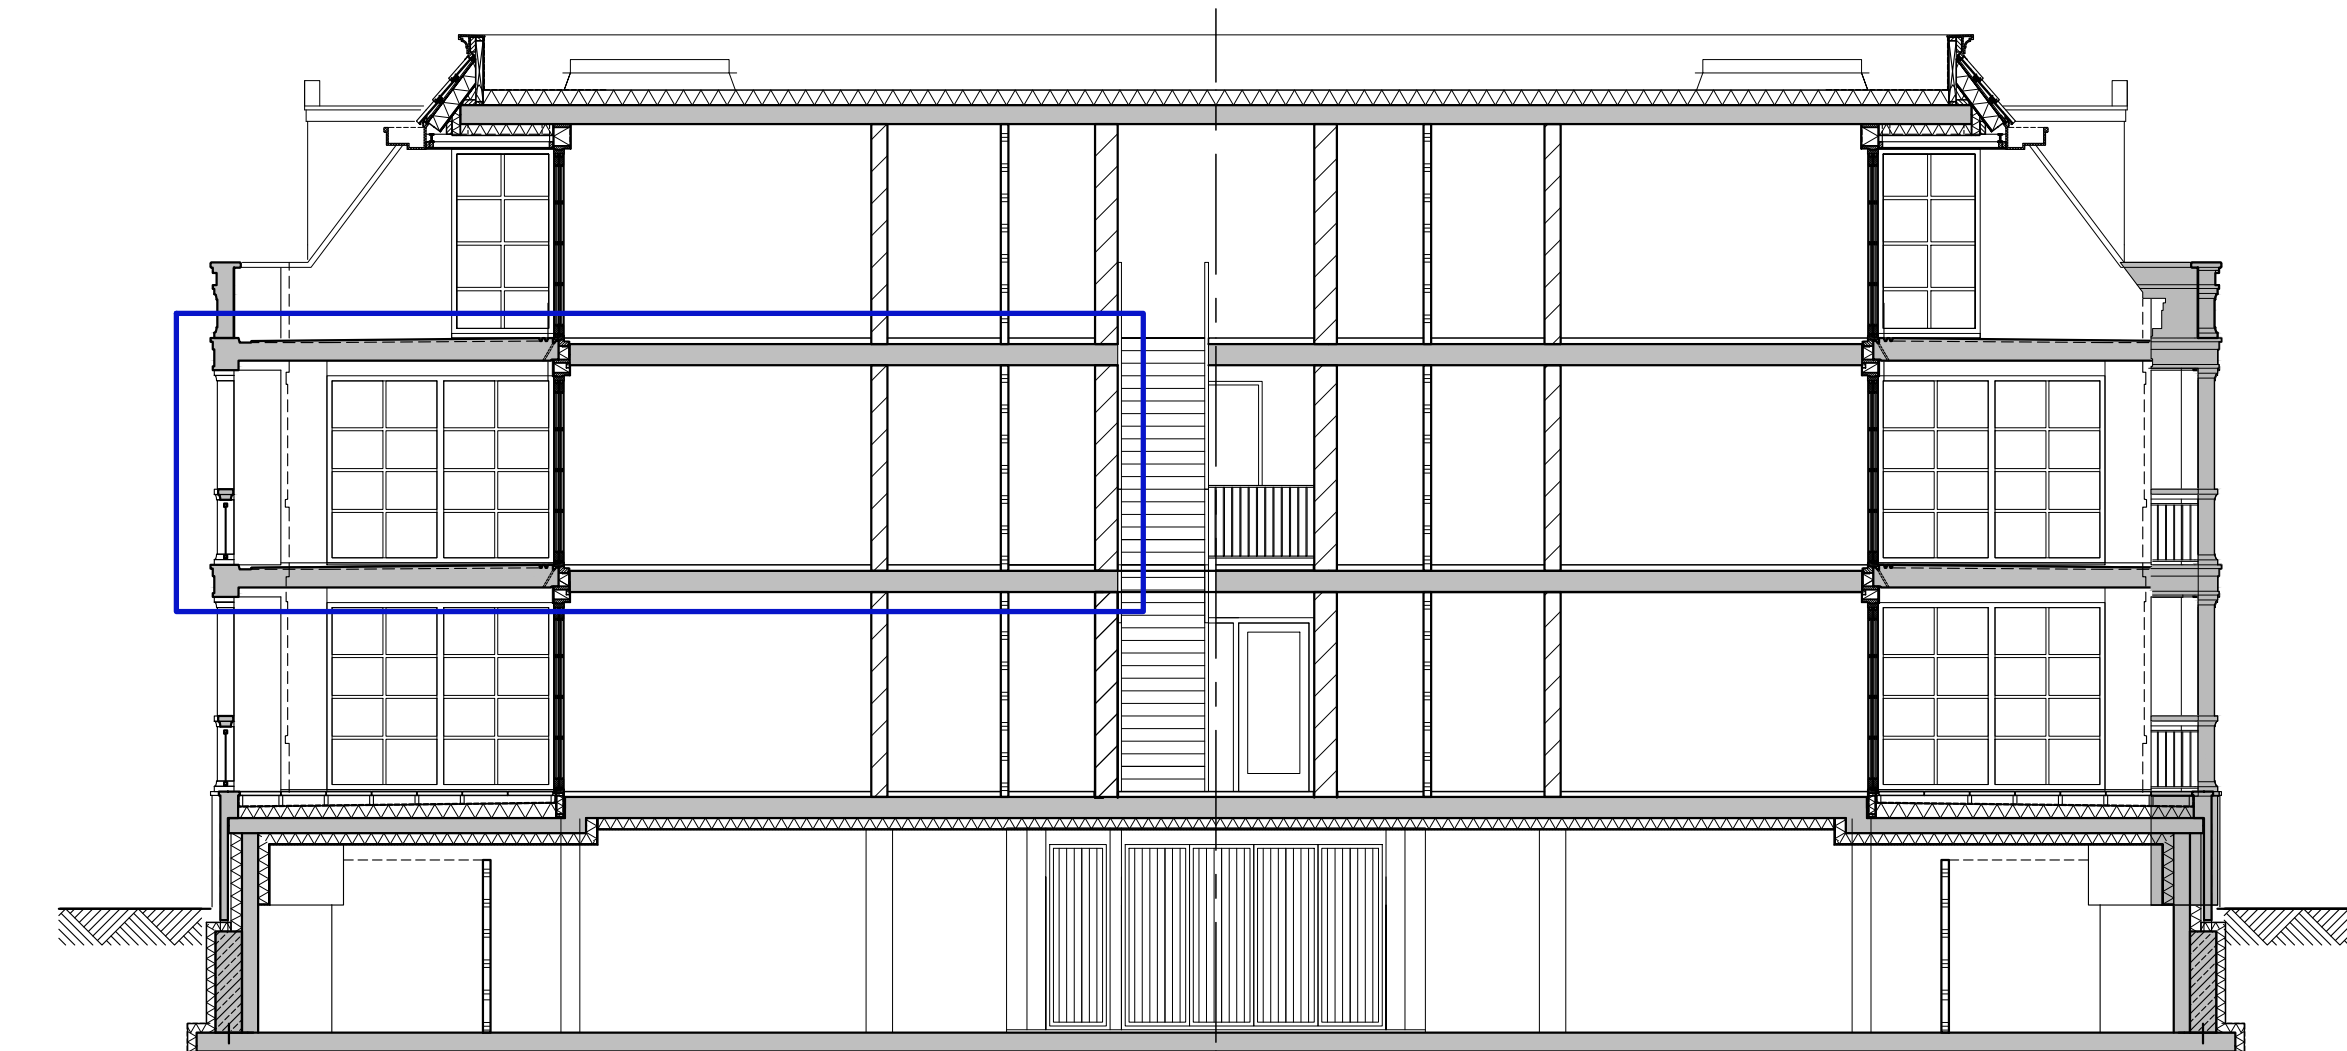


Doorsnede - 1:100

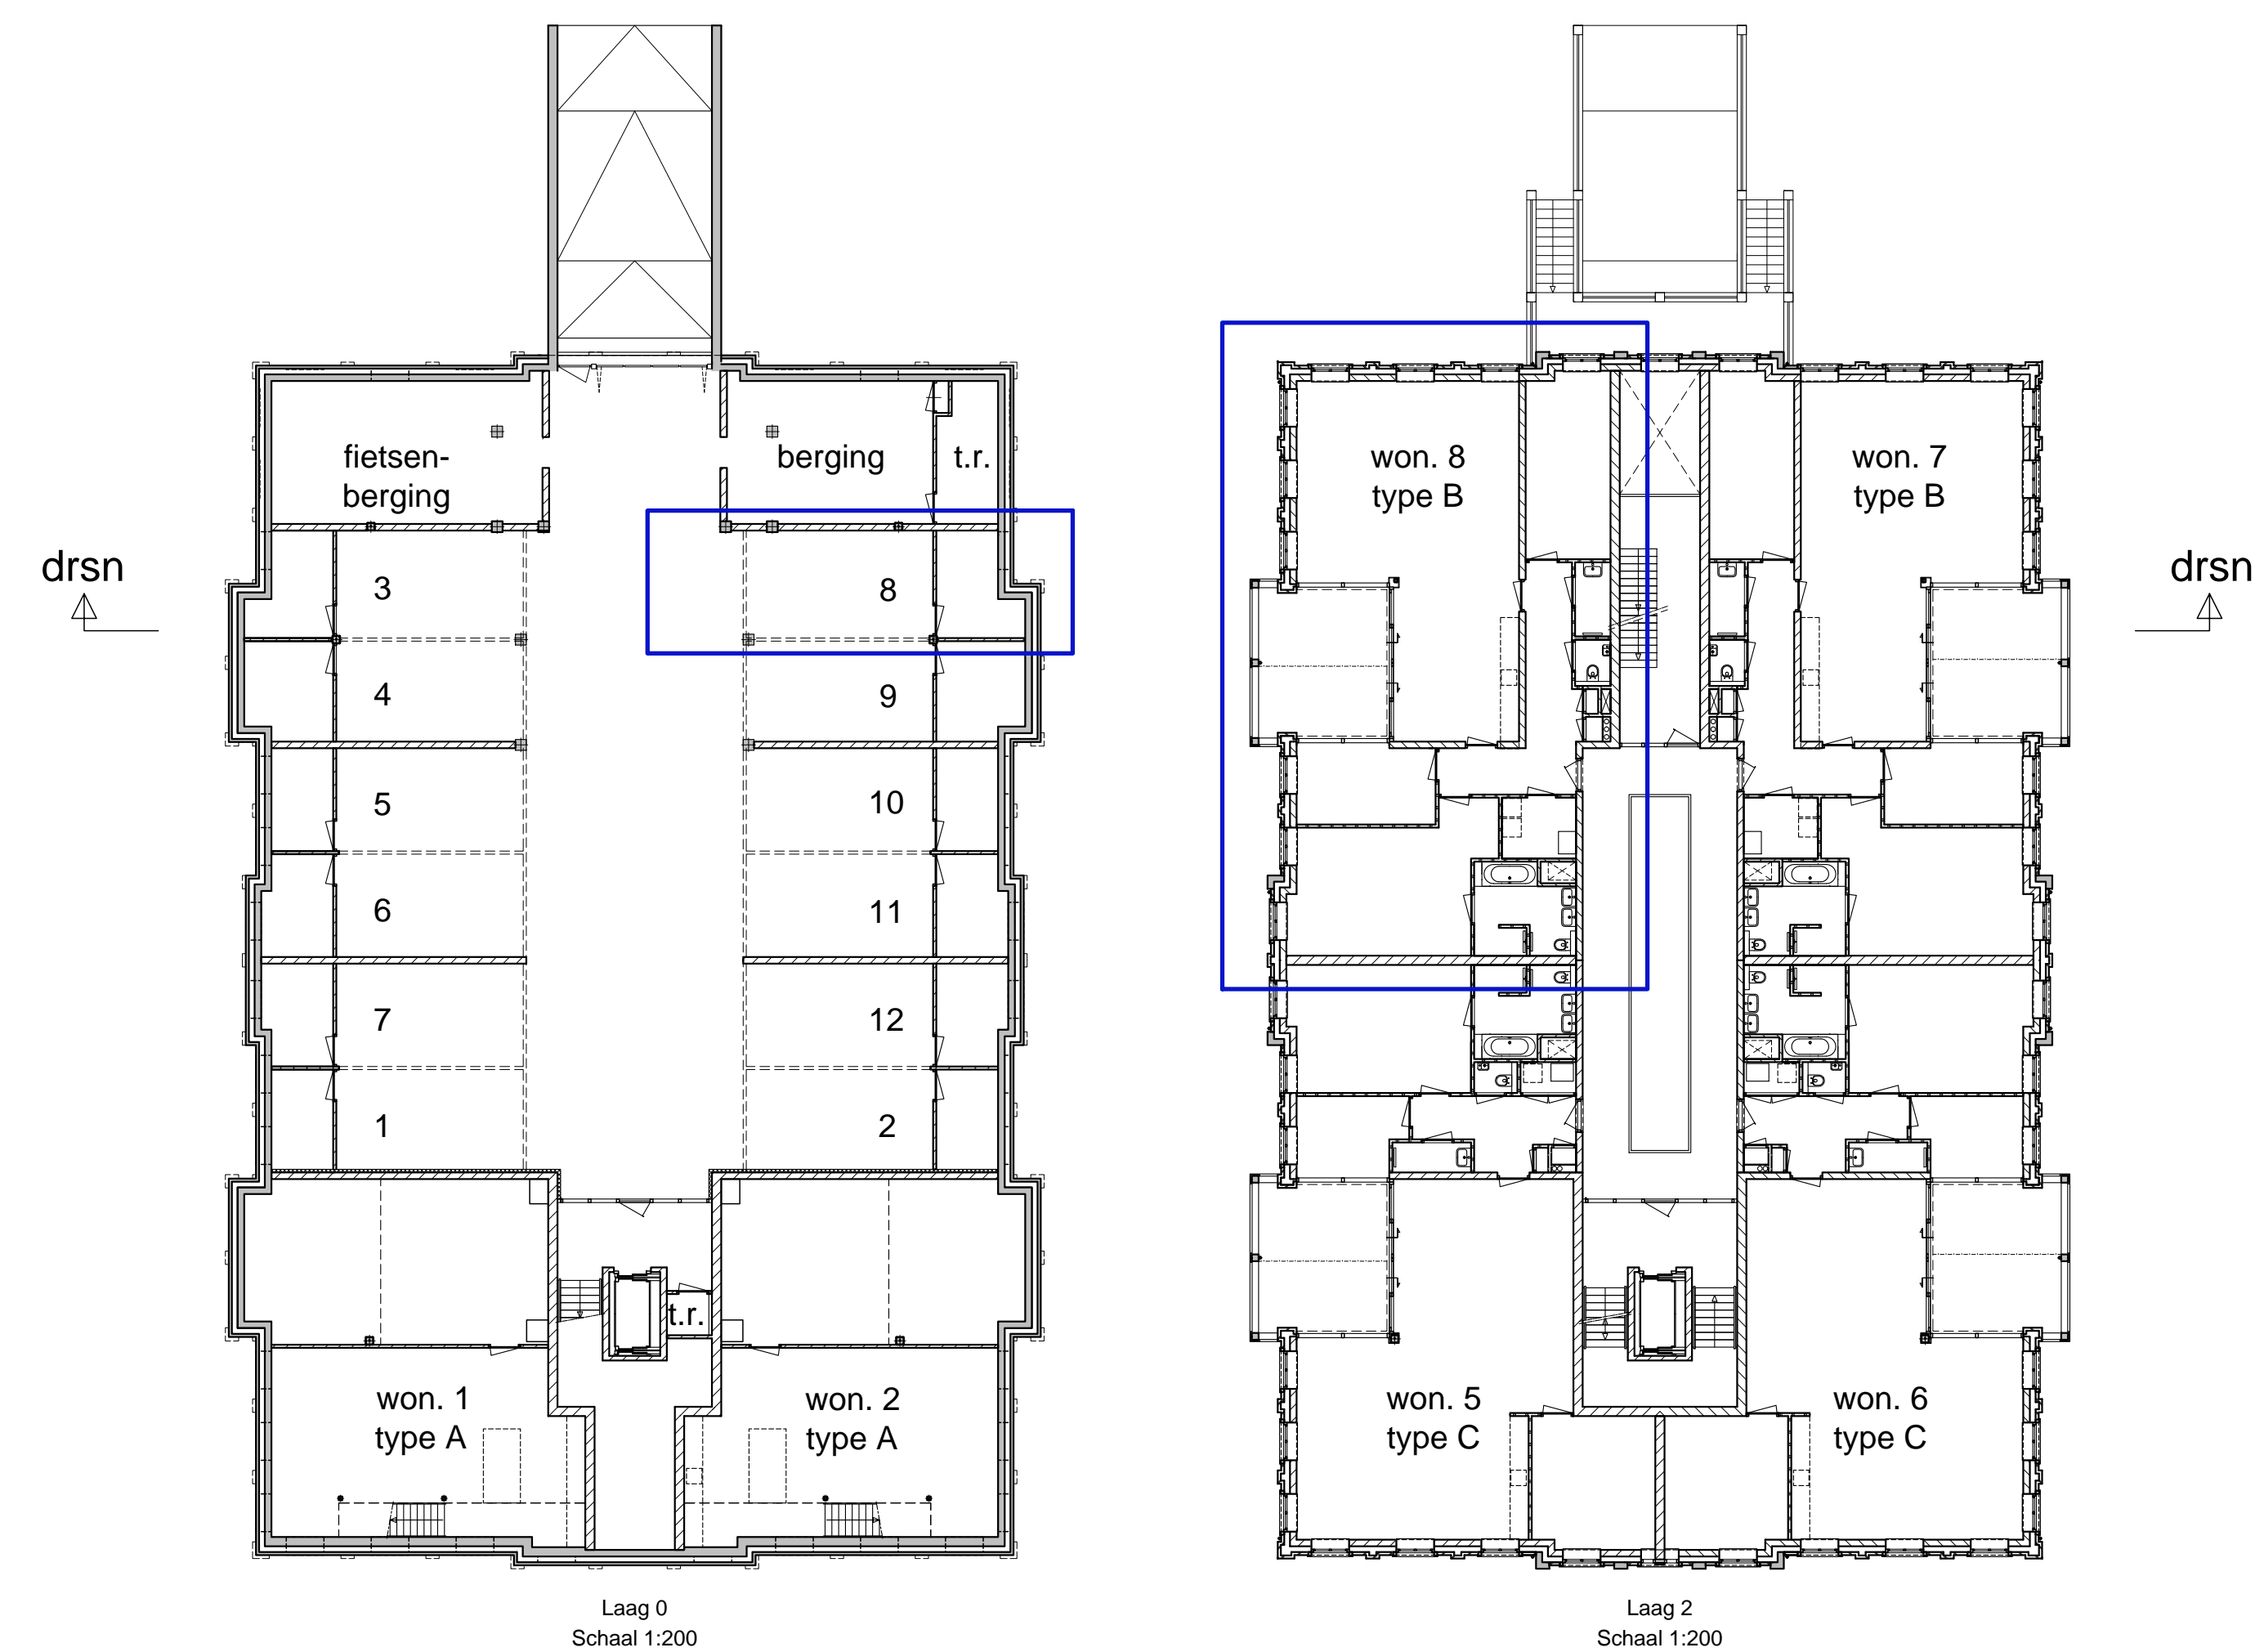

Laag 0
Schaal 1:200

Laag 2
Schaal 1:200

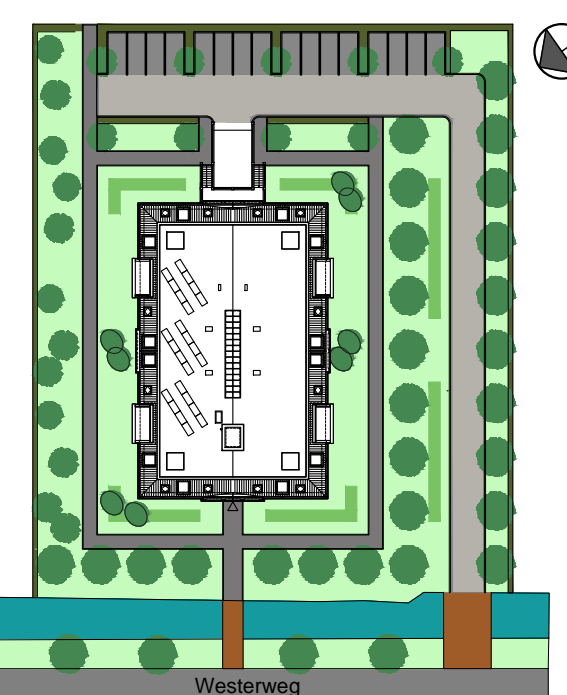

Situatie - 1:1000

Appartement 8

Fase: VERKOOPTEKENING
Onderwerp: Appartement 8
Schaal: 1:50/1:100/1:200
Formaat: A0
Bladnummer: VK-08
Datum: 26-08-2019

Project:
Nieuwbouw 12 appartementen
Westerweg Purnerend

